
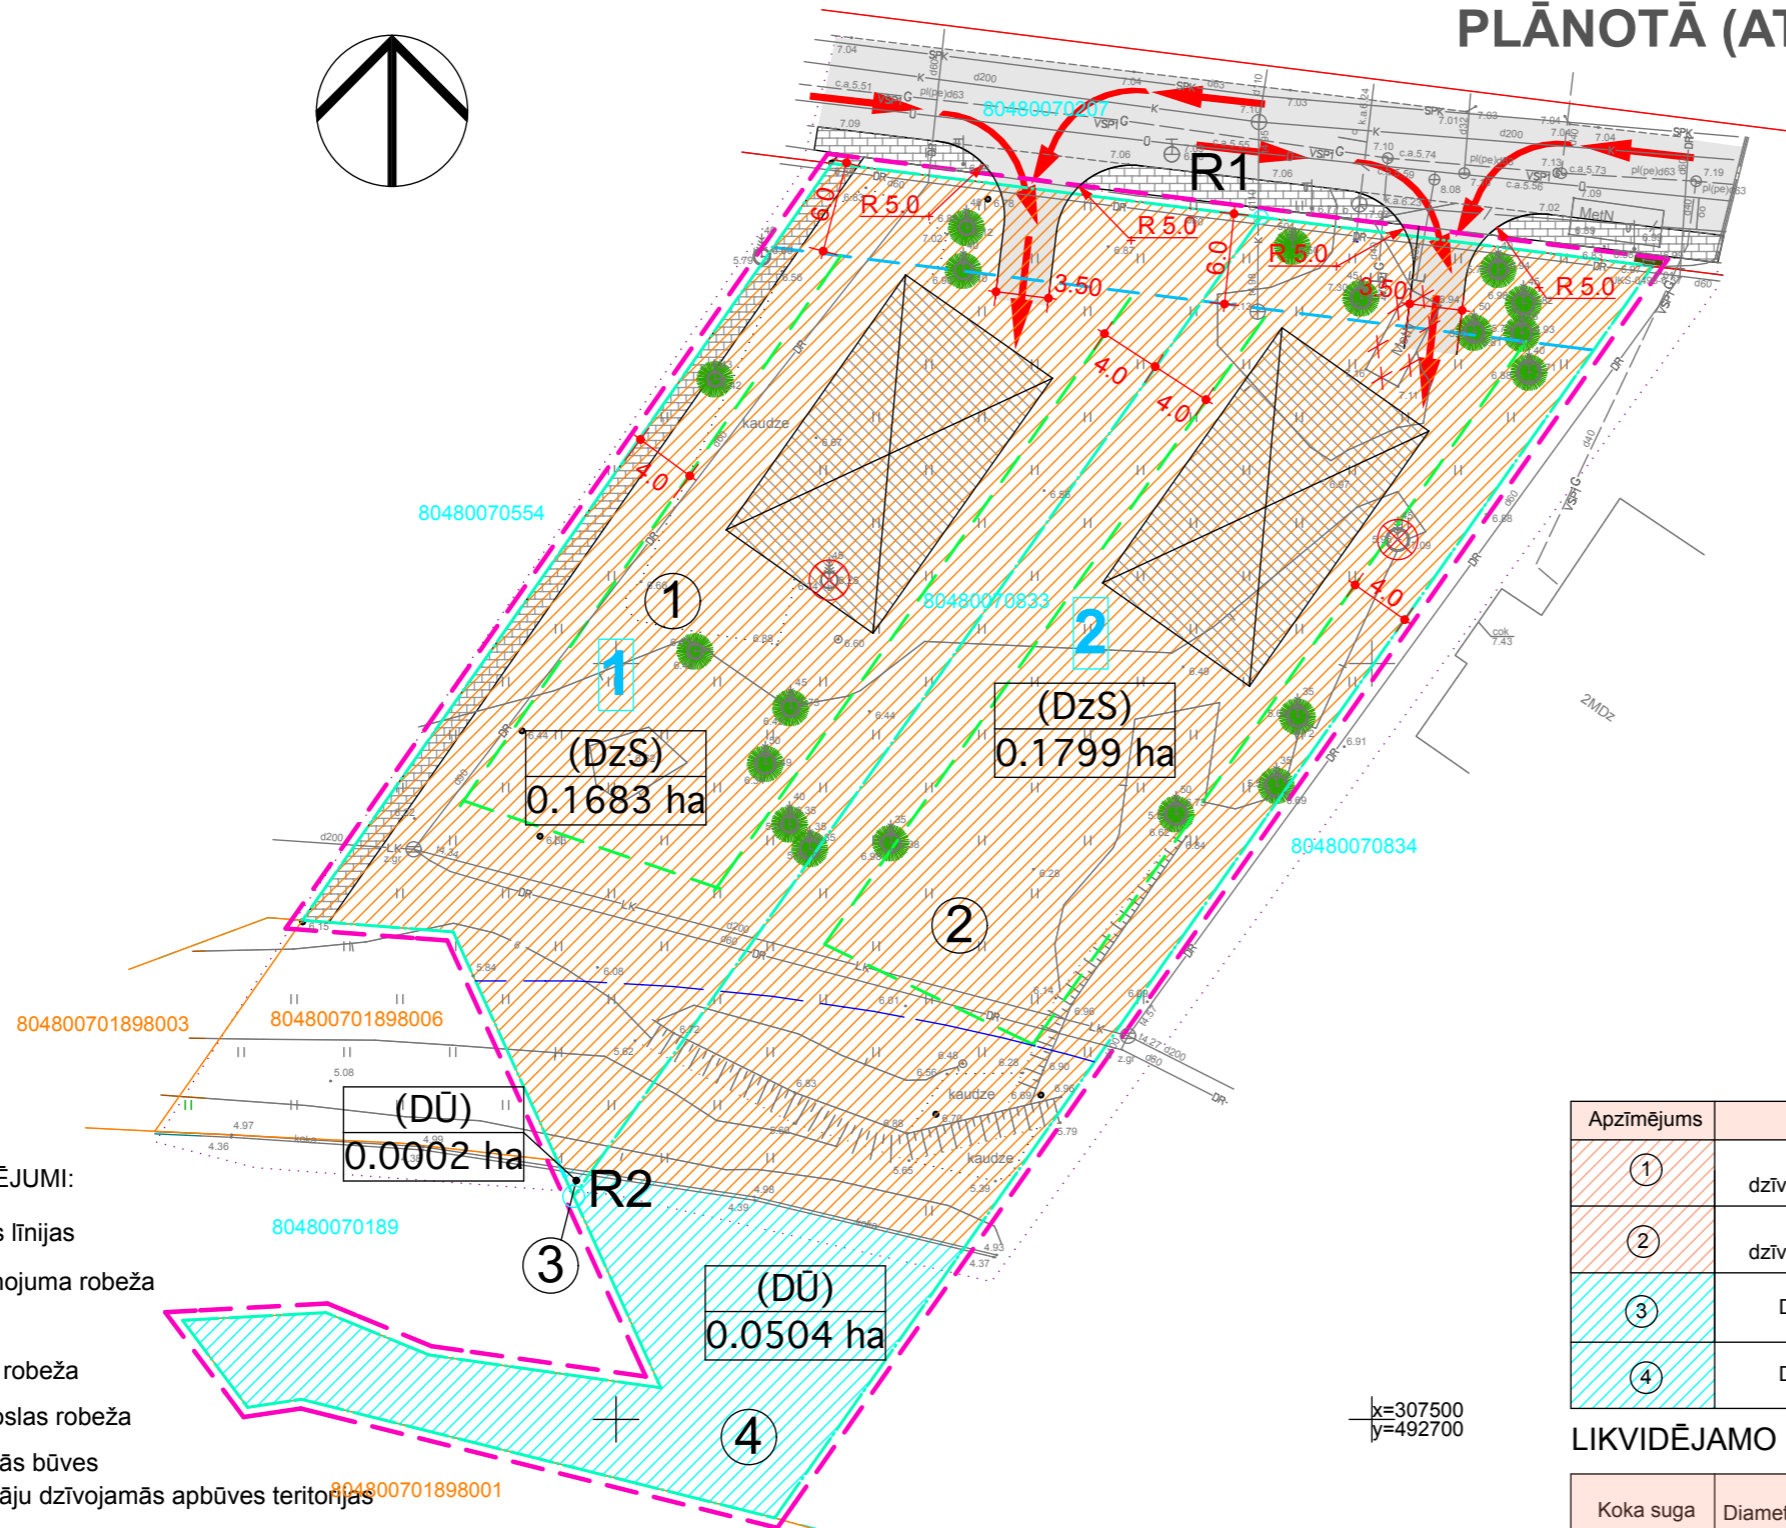


DETĀLPLĀNOJUMA "TAURĒNI" GROZĪJUMI NEKUSTAMĀ PAŠUMA PARKA ALEJA 12 ZEMES VIENĪBAI PLĀNOTĀ (ATĻAUTĀ) IZMANTOŠANA M 1:500

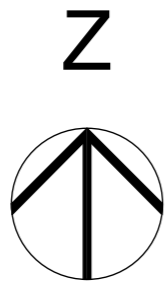

PIENĒMTIE APZĪMĒJUMI:

- Sarkanās līnijas
- Detālplānojuma robeža
- Būvlaide
- Apbūves robeža
- Tauvas joslas robeža
- Paredzētās būves
- Savrupmāju dzīvojamās apbūves teritorijas (DzS)
- Dabas teritorijas - ūdeņi (DŪ)
- Esošie skujkoki
- Likvidējamie koki
- Celiņš (bruģa segums)
- Iela (asfalta segums)
- Projektēto zemesgabalu robežas
- Satiksmes organizācija
- Zemesgabala zonējums un platība (ha)

**GUNTSGABALU JAUNO
ROBEŽPUNKTU LĪNIJU KOORDINĀTAS**

Krustpunkts	"X"	"Y"
R1	307579.52	4926952.6
R2	307514.38	492647.15

**ADRESĀCIJAS PRIEKŠLIKUMS
PROJEKTĒTAJIEM GRUNTSGABALIEM**

Apzīmējums	Nosaukums	Platība (ha)	Piezīmes
1	Parka aleja Nr. 12	0.1685	Esoša adrese
2	Parka aleja Nr 12A	0.2303	Jauna adrese

**NEKUSTAMĀ ĪPAŠUMA LIETOŠANAS MĒRĶA
PRIEKŠLIKUMS**

Apzīmējums	Zonējuma nosaukums	NĪLM kods	Platība (ha)	NĪLM nosaukums
1	Savrupmāju un mazstāvu dzīvojamās apbūves teritorijas (DzS)	0601	0.1683	Individuālo dzīvojamo māju apbūve
2	Savrupmāju un mazstāvu dzīvojamās apbūves teritorijas (DzS)	0601	0.1799	Individuālo dzīvojamo māju apbūve
3	Dabas teritorijas - ūdeņi (DŪ)	0501	0.0002	Dabas pamatne
4	Dabas teritorijas - ūdeņi (DŪ)	0501	0.0504	Dabas pamatne

LIKVIDĒJAMO KOKU SPECIFIKĀCIJA

Koka suga	Diametrs cm	Skaitis (gab.)	Piezīmes
Priede	45	2	Mazvērtīgas

Detālplānojuma grozījumu risinājumi **saskaņoti** ar
zemesgabala īpašnieku un
Pasūtītāju: "Baltijas nekustamo īpašumu investīciju grupa"
2015.g. _____ paraksts: valdes.loc. Andris Gauks / _____ /

MĀRTIŅA HOFMAŅA ARHITEKTŪRAS STUDIJA REĢ. NR. 50103382141		Objekts: Detālplānojuma grozījumi	
Pasūtītājs:	SIA "Baltijas Nekustamo Īpašumu Investīciju Grupa"	Paraksts:	Adrese: Parka aleja 12, Dzīlnuciems, Babītes pagasts, Babītes novads
Pasūt. Nr.:	2013/007 no 19.09.2013	Rasējums: Teritorijas plānotā (atļautā) izmantošana	
Proj.vad.:	M.Hofmanis 10.10.2014		
Projektētājs:	M.Hofmanis sert. nr. 10-1004 10.10.2014	Mērogs:	1:500
Zemes ierikot.:	K.Kūkums sert. nr.AA000000014 10.10.2014	Marka:	DP -
		Stadija:	TP
		Lapas caurejoš. Nr.:	