



# DETĀLPLĀNOJUMA "TAURĒNI" GROZĪJUMI NEKUSTAMĀ PAŠUMA PARKA ALEJA 12 ZEMES VIENĪBAI AIZSARGJOSLU PLĀNS M 1:500

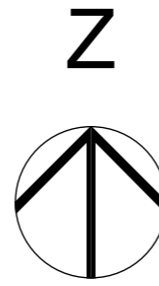

### PIEŅEMTIE APZĪMĒJUMI:

- Projektētā zemesgabalu sadales robeža
- Sarkanās līnijas
- Detālplānojuma robeža
- Apbūves robeža
- |   |
|---|
| 2 |
|---|

 Zemesgabala numurs un platība (ha)  
1.0174 ha

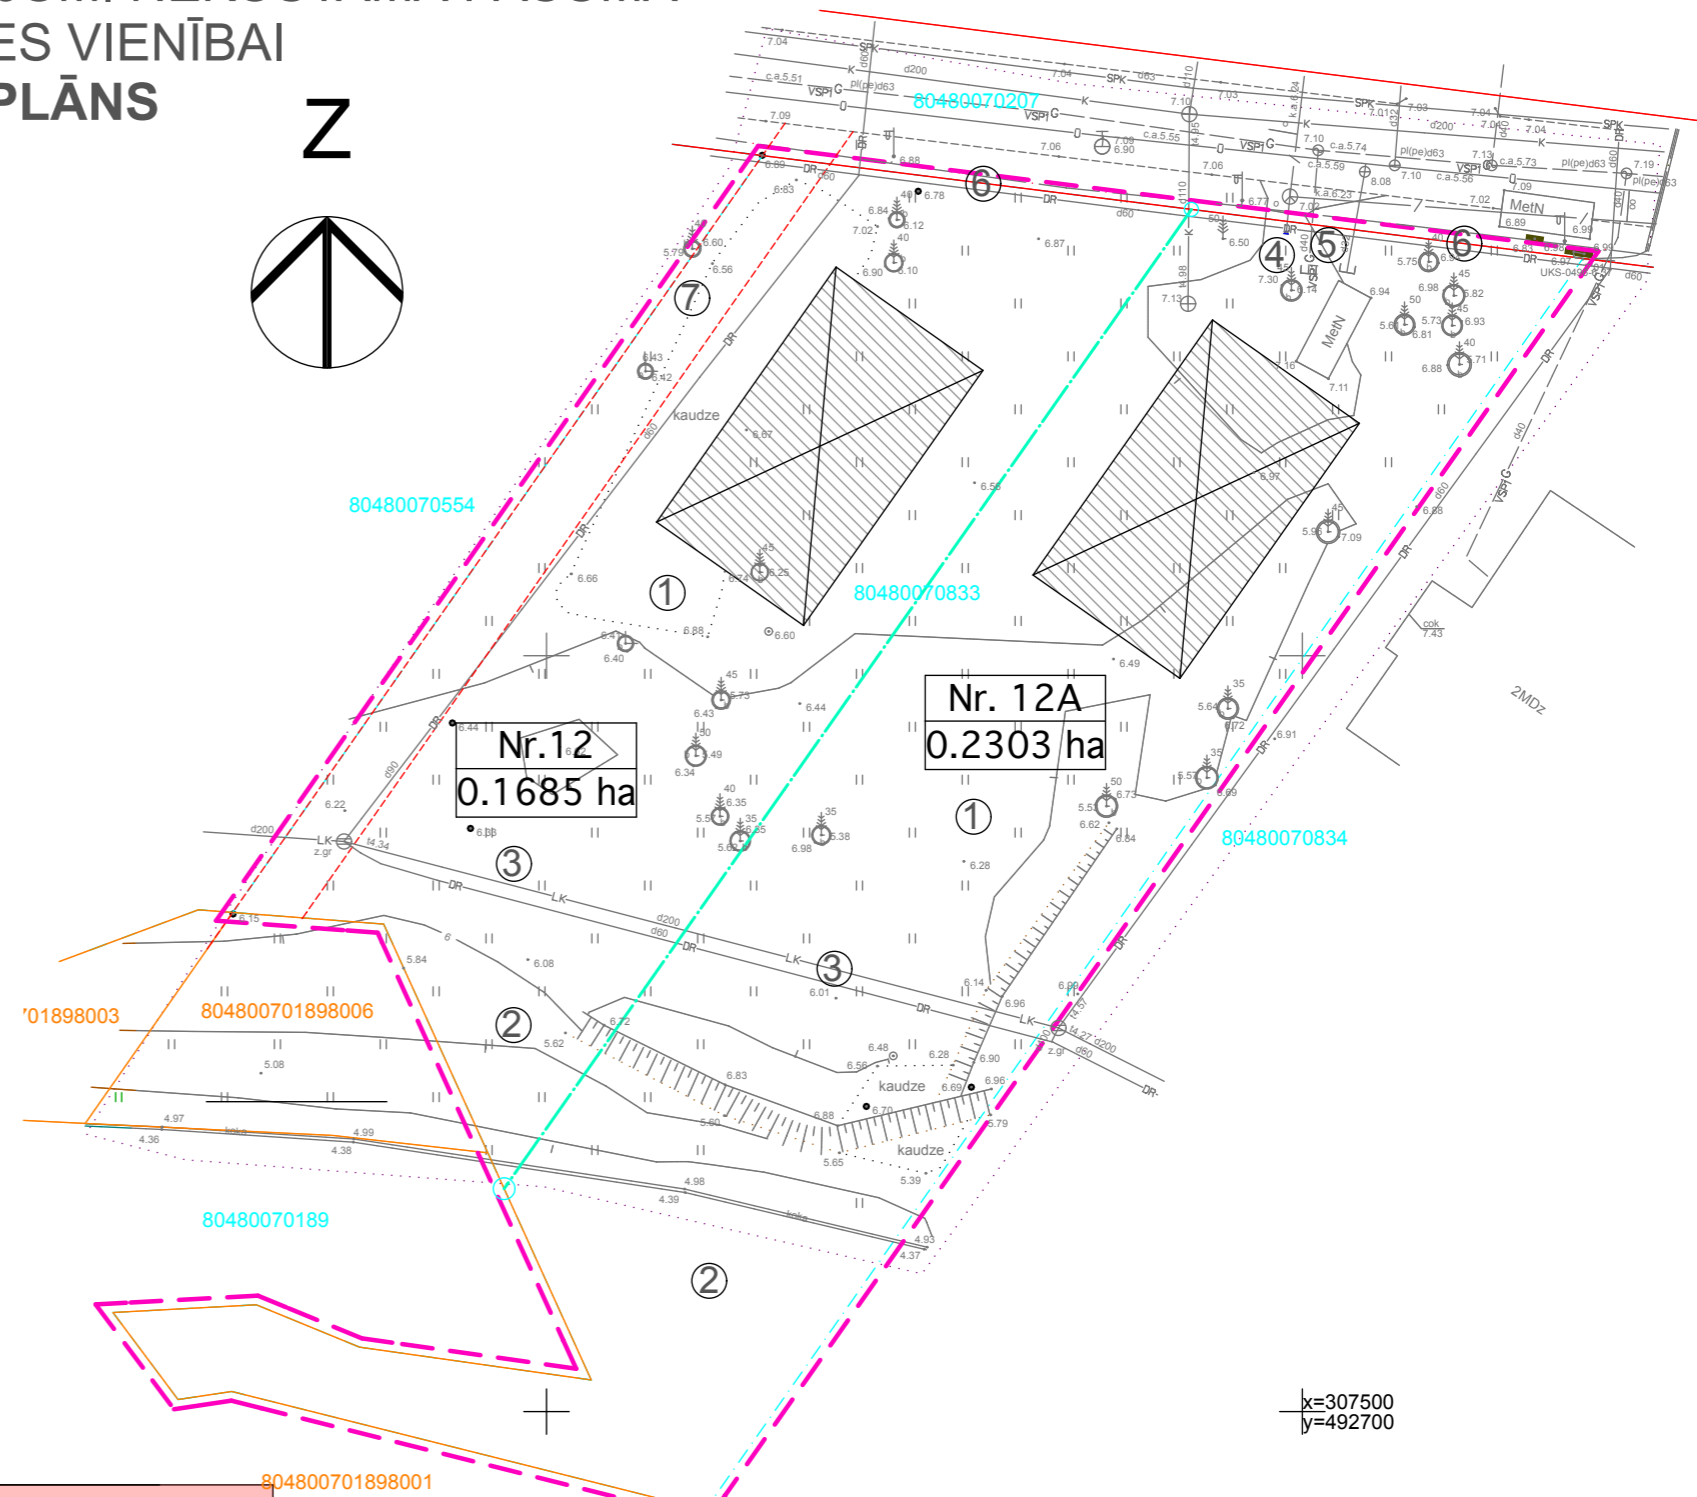

## APGRŪTINĀJUMU UN AIZSARGJOSLU EKSPLIKĀCIJA

Zemesgabals Nr. 1 (Parka aleja 12A)				
Apzīmējums	Nr. plānā	Nosaukums	Platība ha	Aprūt. kods
	1	Božu ūdenskrātuves aizsargzona 100 m	0.2392	7311020203
	2	Tauvas joslas teritorija gar ezeru	0.0749	7311050300
	3	Ekspluatācijas aizsargjoslas teritorija gar pašteces kanalizācijas vadu	0.0152	7312010300
	4	Ekspluatācijas aizsargjoslas teritorija gar pazemes elektronisko sakaru tīklu līniju un kabeļu kanalizāciju	0.0018	7312040100
	5	Ekspluatācijas aizsargjoslas teritorija gar gāzesvadu ar spiedienu līdz 0,4 megapaskāliem	0.0008	7312080101
	6	Ekspluatācijas aizsargjoslas teritorija gar elektrisko tīklu kabeļu līniju	0.0008	7312050201

Zemesgabals Nr. 2 (Parka aleja 12)				
Apzīmējums	Nr. plānā	Nosaukums	Platība ha	Aprūt. kods
	1	Božu ūdenskrātuves aizsargzona 100 m	0.1596	7311020203
	2	tauvas joslas teritorija gar ezeru	0.0096	7311050300
	3	ekspluatācijas aizsargjoslas teritorija gar pašteces kanalizācijas vadu	0.0158	7312010300
	6	ekspluatācijas aizsargjoslas teritorija gar elektrisko tīklu kabeļu līniju	0.0014	7312050201
	7	Servītūta ceļa teritorija ( uz RD piederošu zemesgabalu)	0.0238	7315030100

<b>MĀRTIŅA HOFMAŅA ARHITEKTŪRAS STUDIJA REĢ. NR. 50103382141</b>		Objekts: <b>Detālplānojuma grozījumi</b>	
Pasūtītājs: SIA "Baltijas Nekustamo Īpašumu Investīciju Grupa"	Paraksts:	Adrese: Parka aleja 12, Dzīlnuciems, Babītes pagasts, Babītes novads	
Pasūt. Nr.: 2013/007 no 19.09.2013	Proj.vad.: M.Hofmanis	Rasējums: <b>Teritorijas aizsargjoslu plāns</b>	
Proj.vad.: M.Hofmanis	10.09.2014		
Projekētājs: M.Hofmanis	10.09.2014	Mērogs: <b>1:500</b>	Marka: <b>DP -</b>
Sert. Nr.: <b>10-1004</b>		Stadija: <b>TP</b>	Lapas caurejoš. Nr.: