
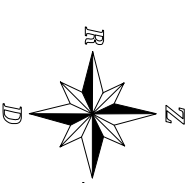


808800507168

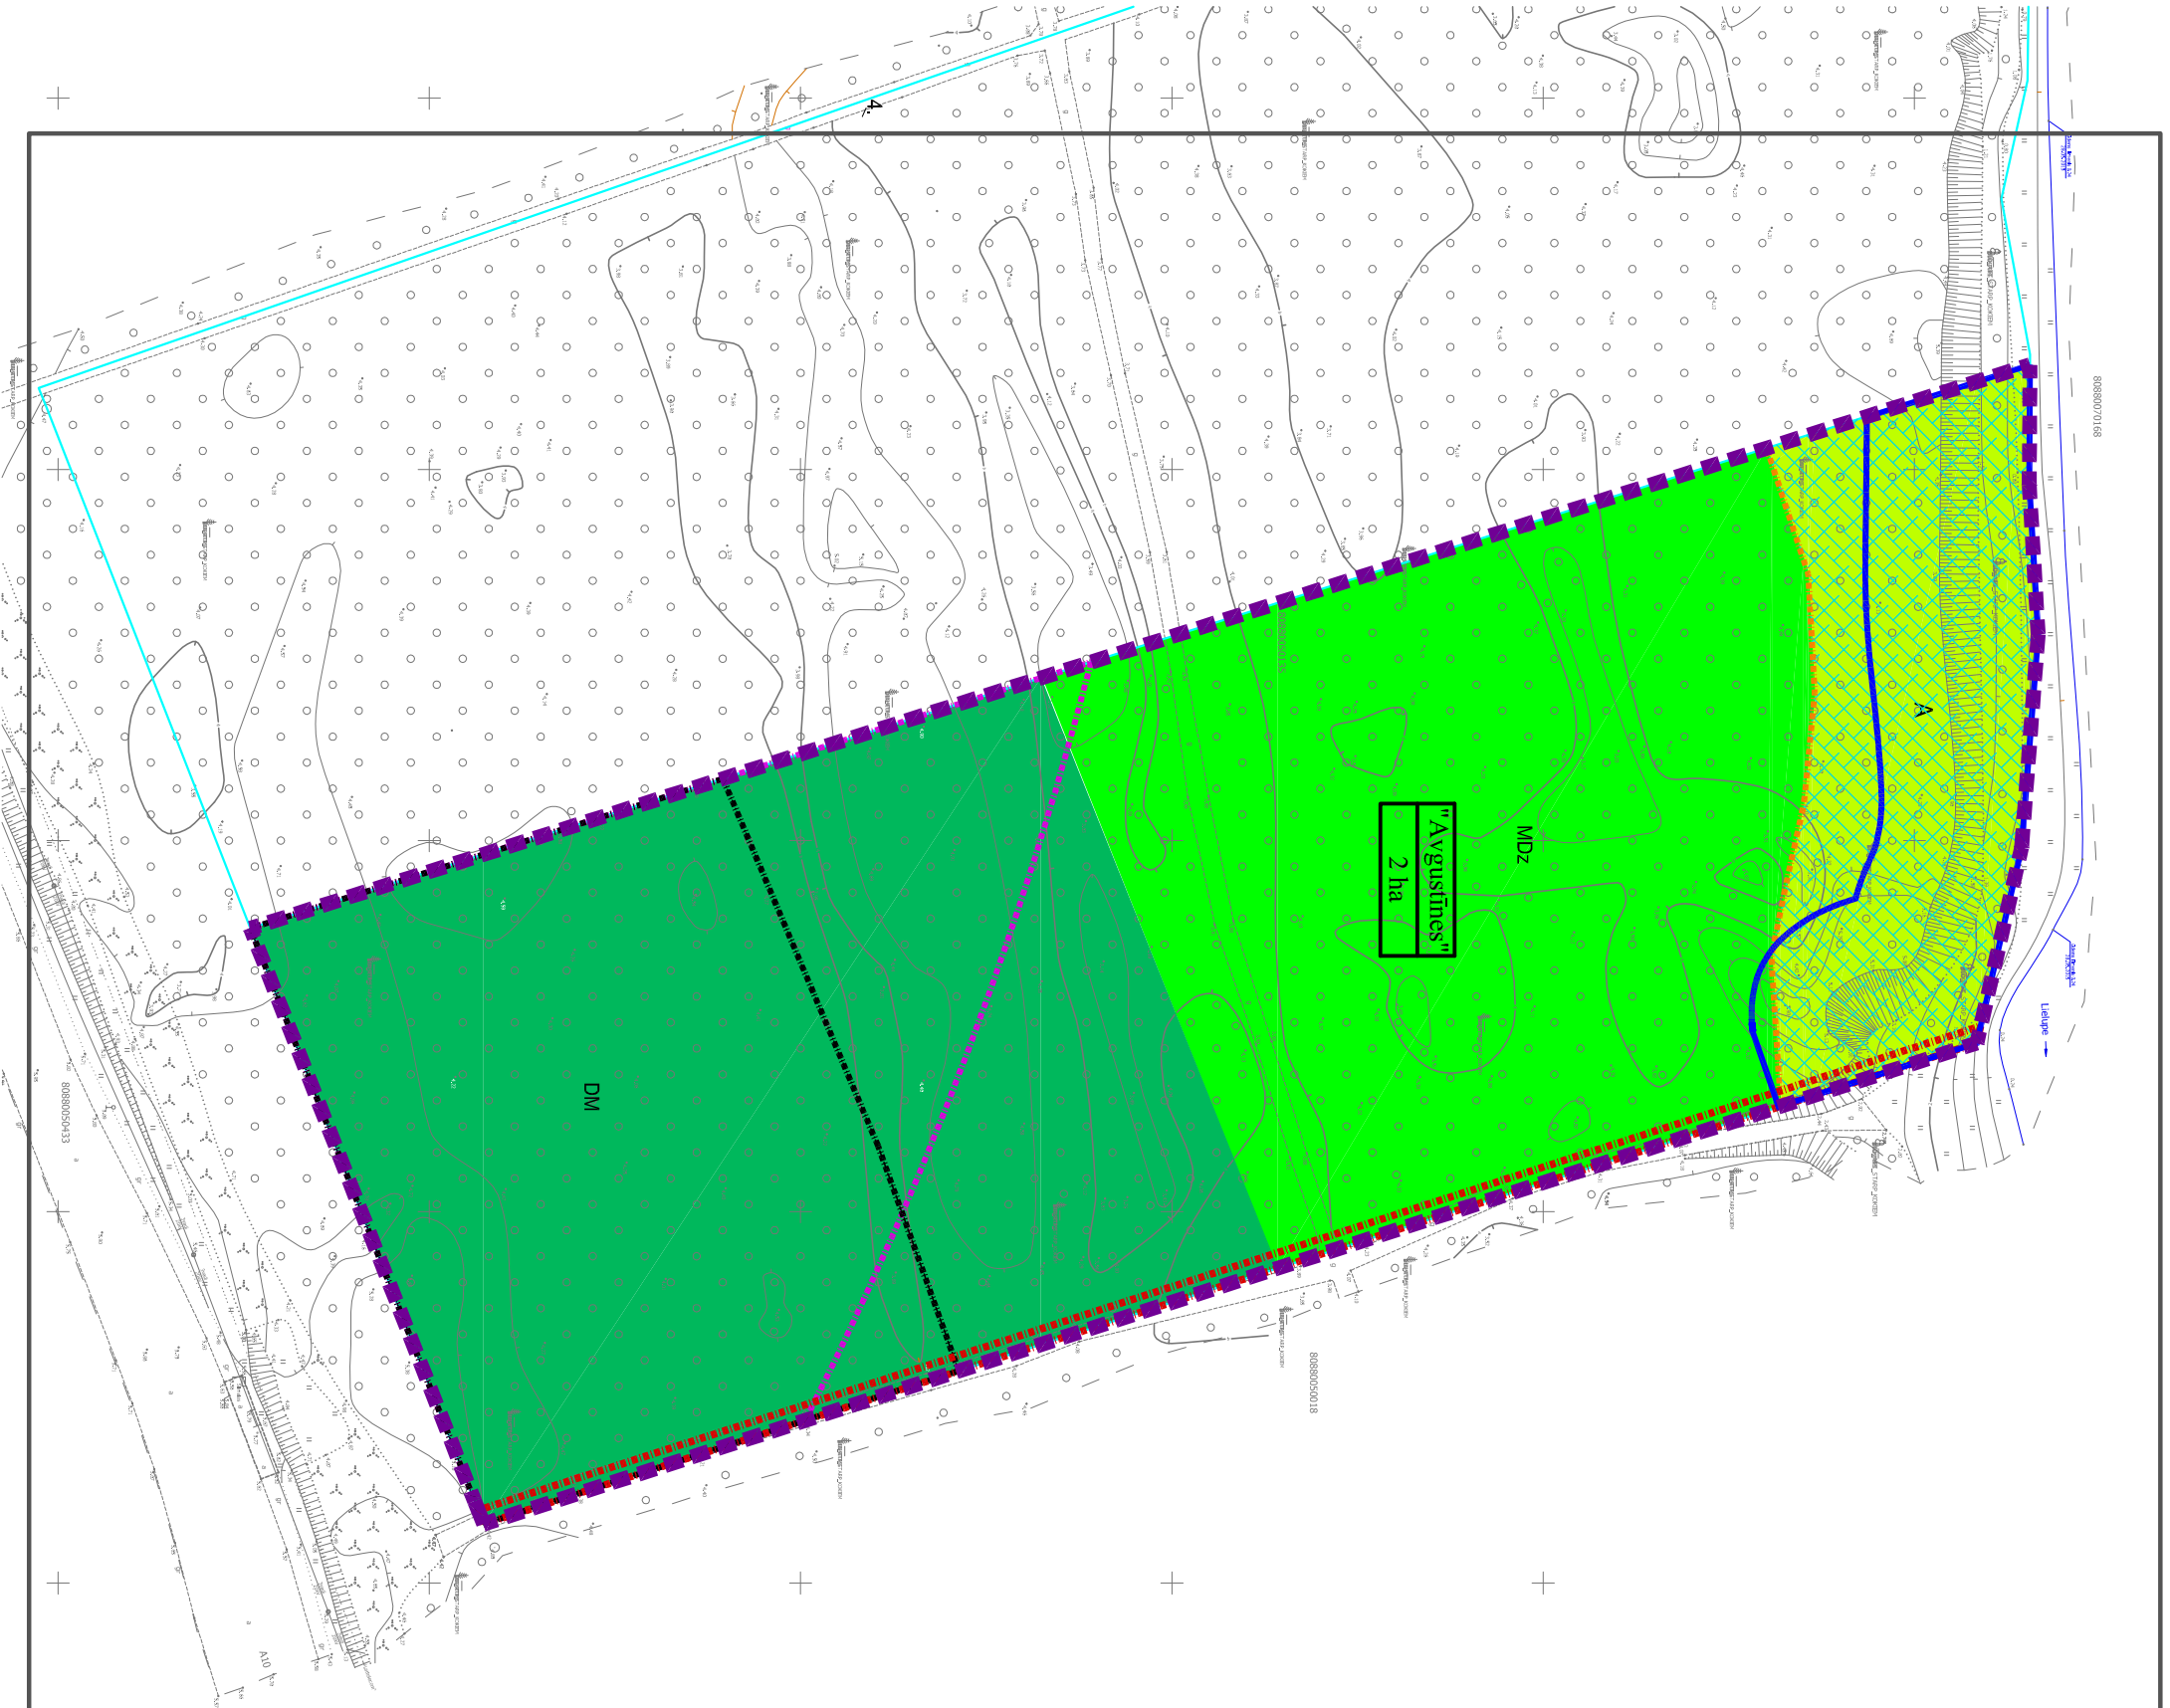

Izdruka M1:1000

Pamatne- topogrāfiskais plāns

LKS-92 TM koordinātu sistēma, mikroga koeficients 0,9999603.

Latvijas normālo augstumu sistēma (LAS-2000,5)

Apzīmējumi

	Detālpilnojumuma teritorija
	Kadastra robeža
	Rekreācijas teritorija (A)
	Mežaparķa apbīves teritorija (MDz)
	Mežu un purvu teritorijā(DM)
Esošie apgrūtinājumi	
	Ekspluatācijas aizsargjoslas teritorija gar valsts galvenajiem autoceļiem (7312030301)- 0.58 ha
	Vides un dabas resursu ķīmiskās aizsargjoslas teritorija ap pazemes ūdeņus ņemšanas vietu (7311090900)- 0.73 ha
	Ceļa servitūta teritorija (7315030100)- 0.04 ha
	Aplūstotā (10% apptūruma varbūtība) teritorija (7311020400)- 0.28 ha
	Tauvas joslas teritorija gar upi (7311050200)- 0.20 ha
	Baltijas jūras un Rīgas jūras līča ierobežotas saimnieciskās darbības joslas teritorija (7311010300)- 2ha
	Lielupes vides un dabas resursu aizsardzības aizsargjoslas teritorija lauku apvidos (7311020110)- 2ha

Nekustamā īpašuma "Avgušīnes", Salas pagastā, Babītes novadā, kadastra apzīmējums 80880050679
Detālpilnojumums

Esošā situācija, atbilstoši Babītes pagasta teritorijas plānojumam 2008.-2020.gadam un Salas pagasta teritorijas plānojumam 2005.-2017. gadam

M 1:1000

Projektam piekriņķu, iebildumu nav.

SASKAŅOTS Nekustamā īpašuma "Avgušīnes", Salas pagastā, Babītes novadā,

īpašnieka pilnvarotā persona

SIA "IJ Properties" pilnvarotā persona

Juris Vītols

DELTA

KOMPAŅIJA

SIA "Delta Kompānija"

reģ. Nr. 4010341129

Vilņuma iela 4, Jūrmala, LV-2015

tālrunis: 67339534, fakss: 67339532

Valdes loceklis

Juris Vītols

Projekta vadītājs

Juris Vītols

Izstrādāja