


Izstrāde M1:1000
 Pamane- topogrāfiskais plāns
 LKS-97 TM koordinātu sistēma, metroga koeficients 0,999603,
 Latvijas normālo augstumu sistēma (LAS-2000,5)

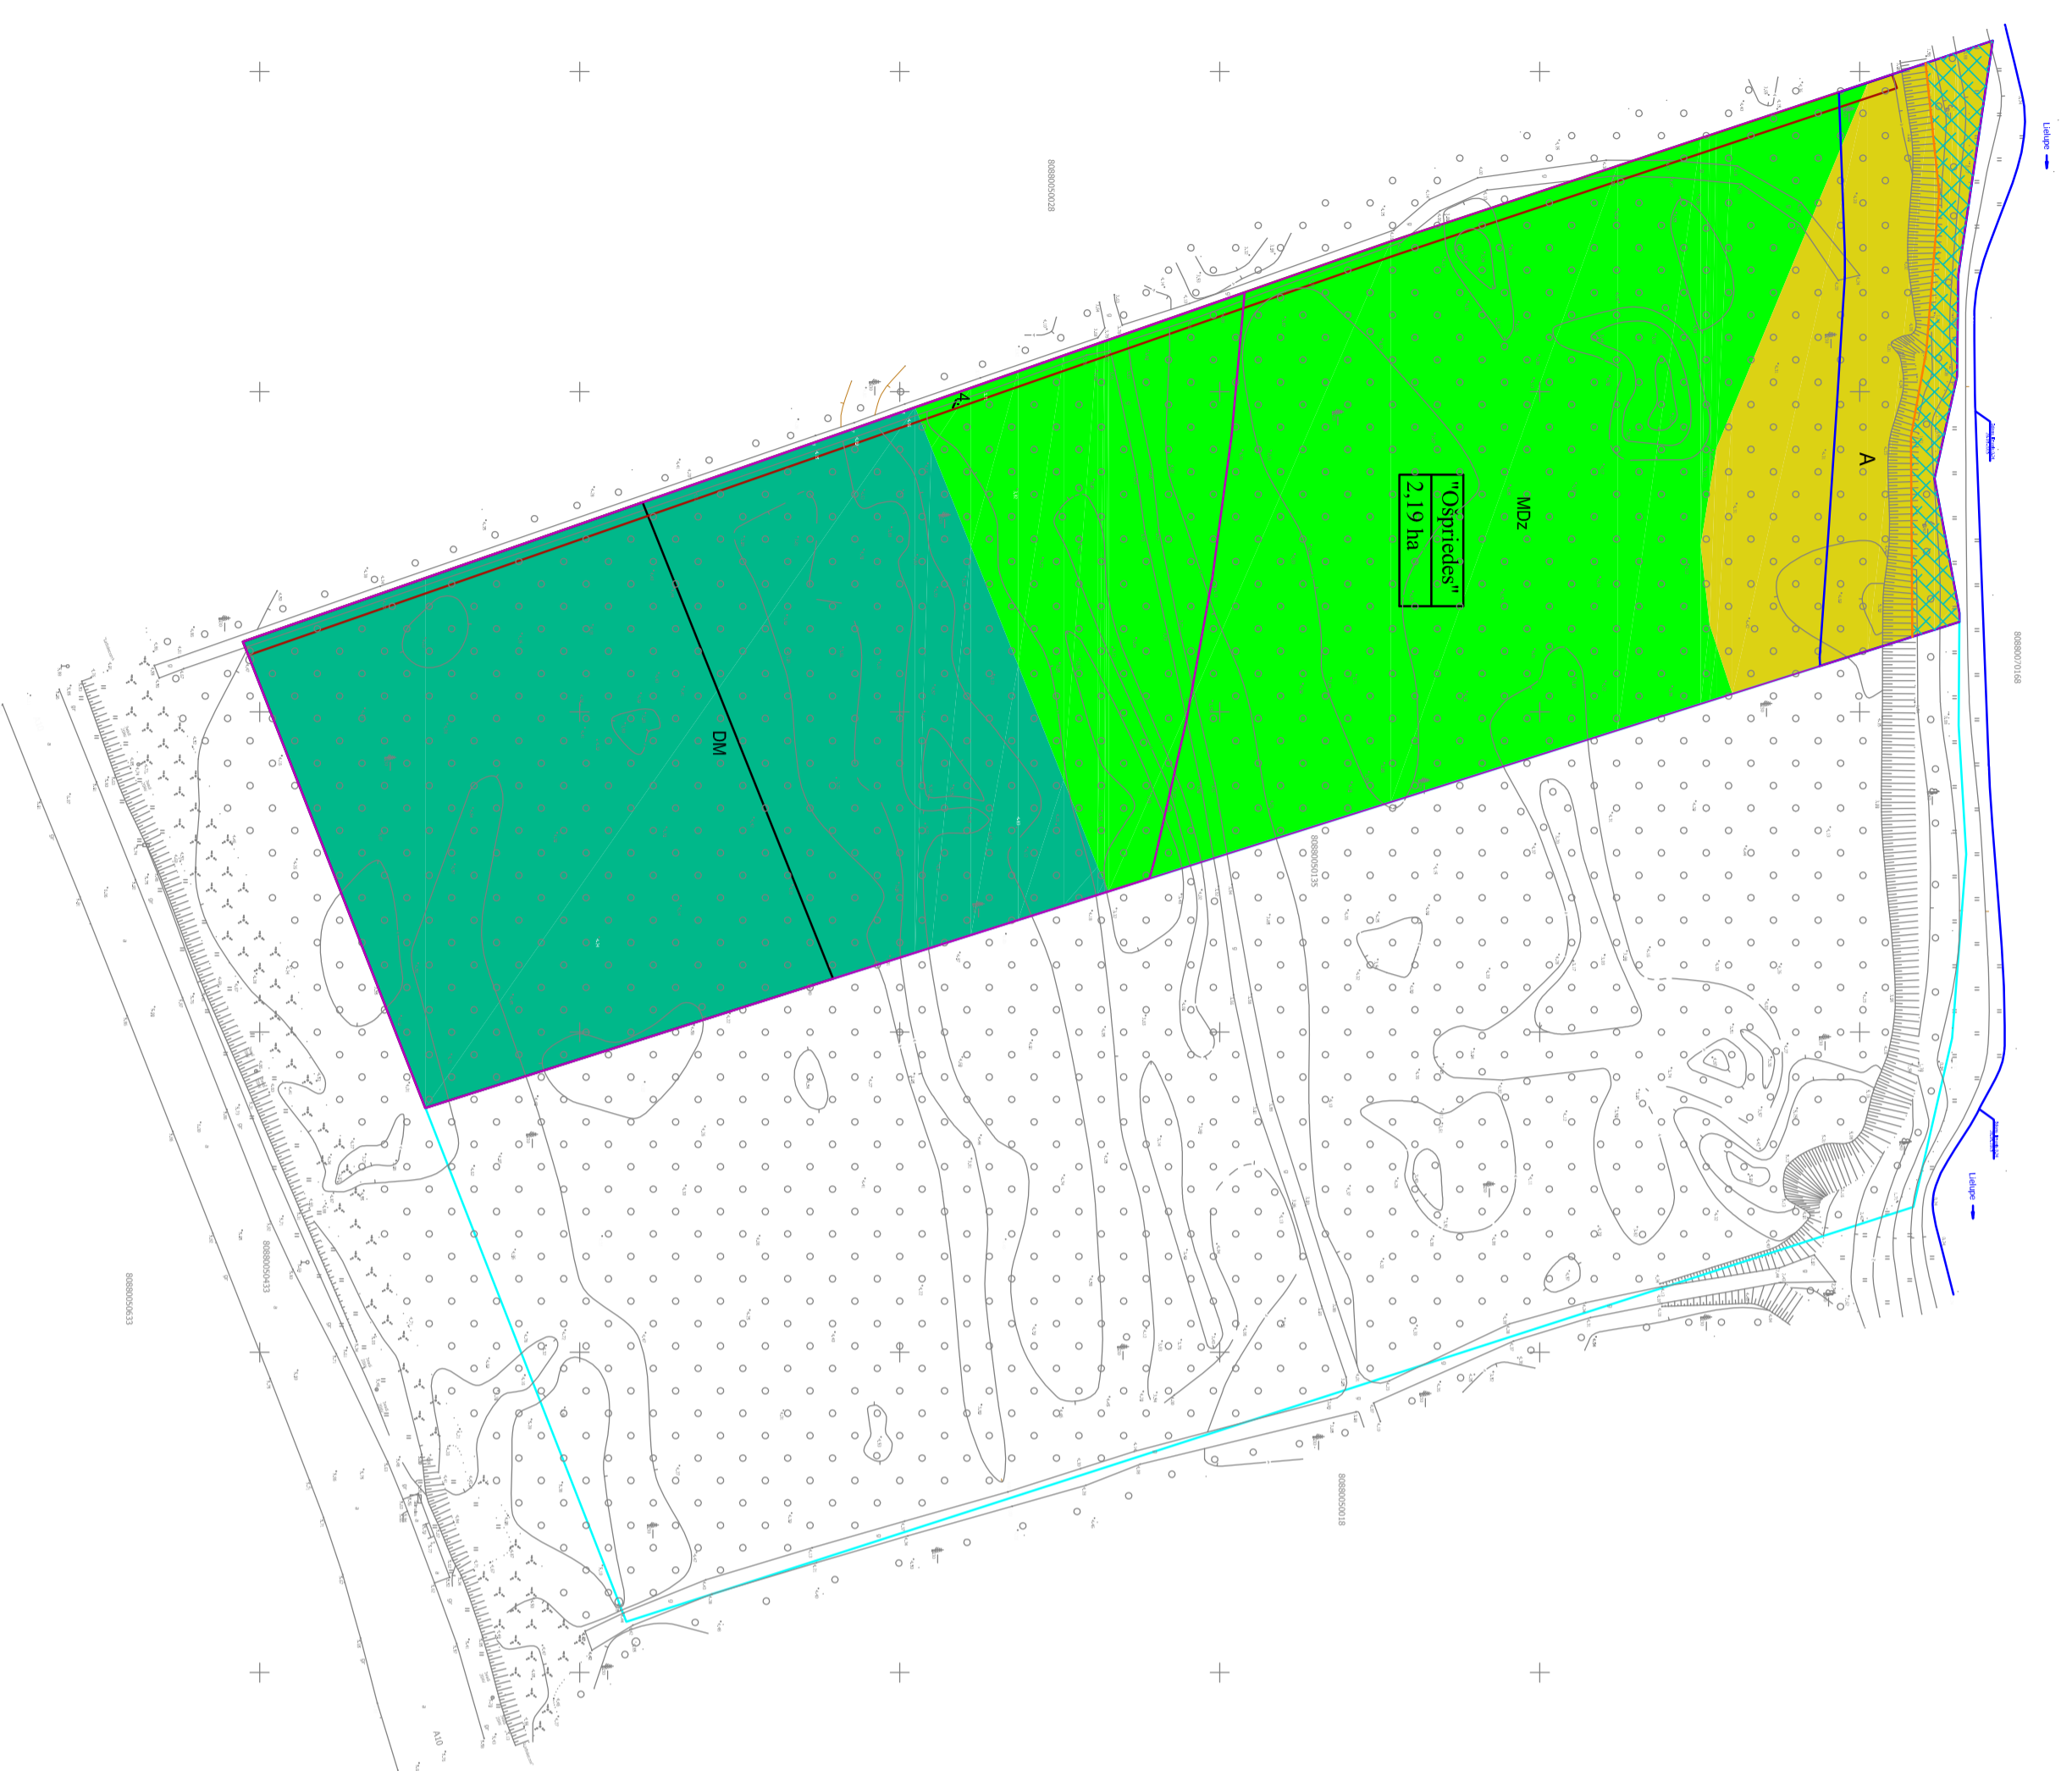

Apzīmējumi	
	Detālpilnojumuma teritorija
	Kadastra robeža
	Rekreācijas teritorija (A)
	Mēžaparķa apbīves teritorija (MDz)
	Mēžu un purvu teritorija(DM)

Esošie apgrābņājumi	
	Ekspluatācijas aizsargjoslas teritorija gar valsts galvenajiem autoceļiem (7312030301)- 0,53 ha
	Vides un dabas resursu ķīmiskās aizsargjoslas teritorija ap pazemes ūdens ņemšanas vīdus (7312030301)- 1,15 ha
	Ceļa servītiņa teritorija (7315030100)- 0,06 ha
	Apbūves josla (10% apbūvējamā vairotnība) teritorija (7311020400)- 0,05 ha
	Tauvas joslas teritorija gar upi (7311050200)- 0,18 ha
	Baltijas jūras un Rīgas jūras līča ietekmētās saimnieciskās darbības joslas teritorija (7311010300)- 2,19 ha
	Lielupes vides un dabas resursu aizsardzības aizsargjoslas teritorija lieldabas apvidus (7311020110)- 2,19 ha

Nekustamā īpašuma "Ošprīdes", Salas pagastā, Babītes novads, kadastra apzīmējums 80880050673 Detālpilnojumums

Esošā situācija, atbilstoši Babītes pagasta teritorijas plānojumam 2008.-2020.gadam un Salas pagasta teritorijas plānojumam 2005.-2017. gadam

Projektam pieņemti, veidoti un izstrādāti: SASKAŅOTS Nekustamā īpašuma "Ošprīdes", Salas pagastā, Babītes novads, Pilsētas iedzīvotāju iestādes

Valdes loceklis	Juris Vtols	Petris Senkins	M 1:1000
Projekta vadītājs	Juris Vtols		
Izstrādātāja	Sigme Krastiņa		

DELTA
 KOMPANĪJA
 SIA "Dēļu Kompānija"
 reģ. Nr. 4010341132
 Vijaunīca iela 4, Jūrmala, LV-2015
 tlr. 67339334, fax 67339332