


Izdruka M1:1000

Pamaine-topogrāfiskais plāns
LKS-92 TM koordinātu sistēma, mēroga koeficients 0,999603
Latvijas normālo augstumu sistēma (LAS-2000,5)

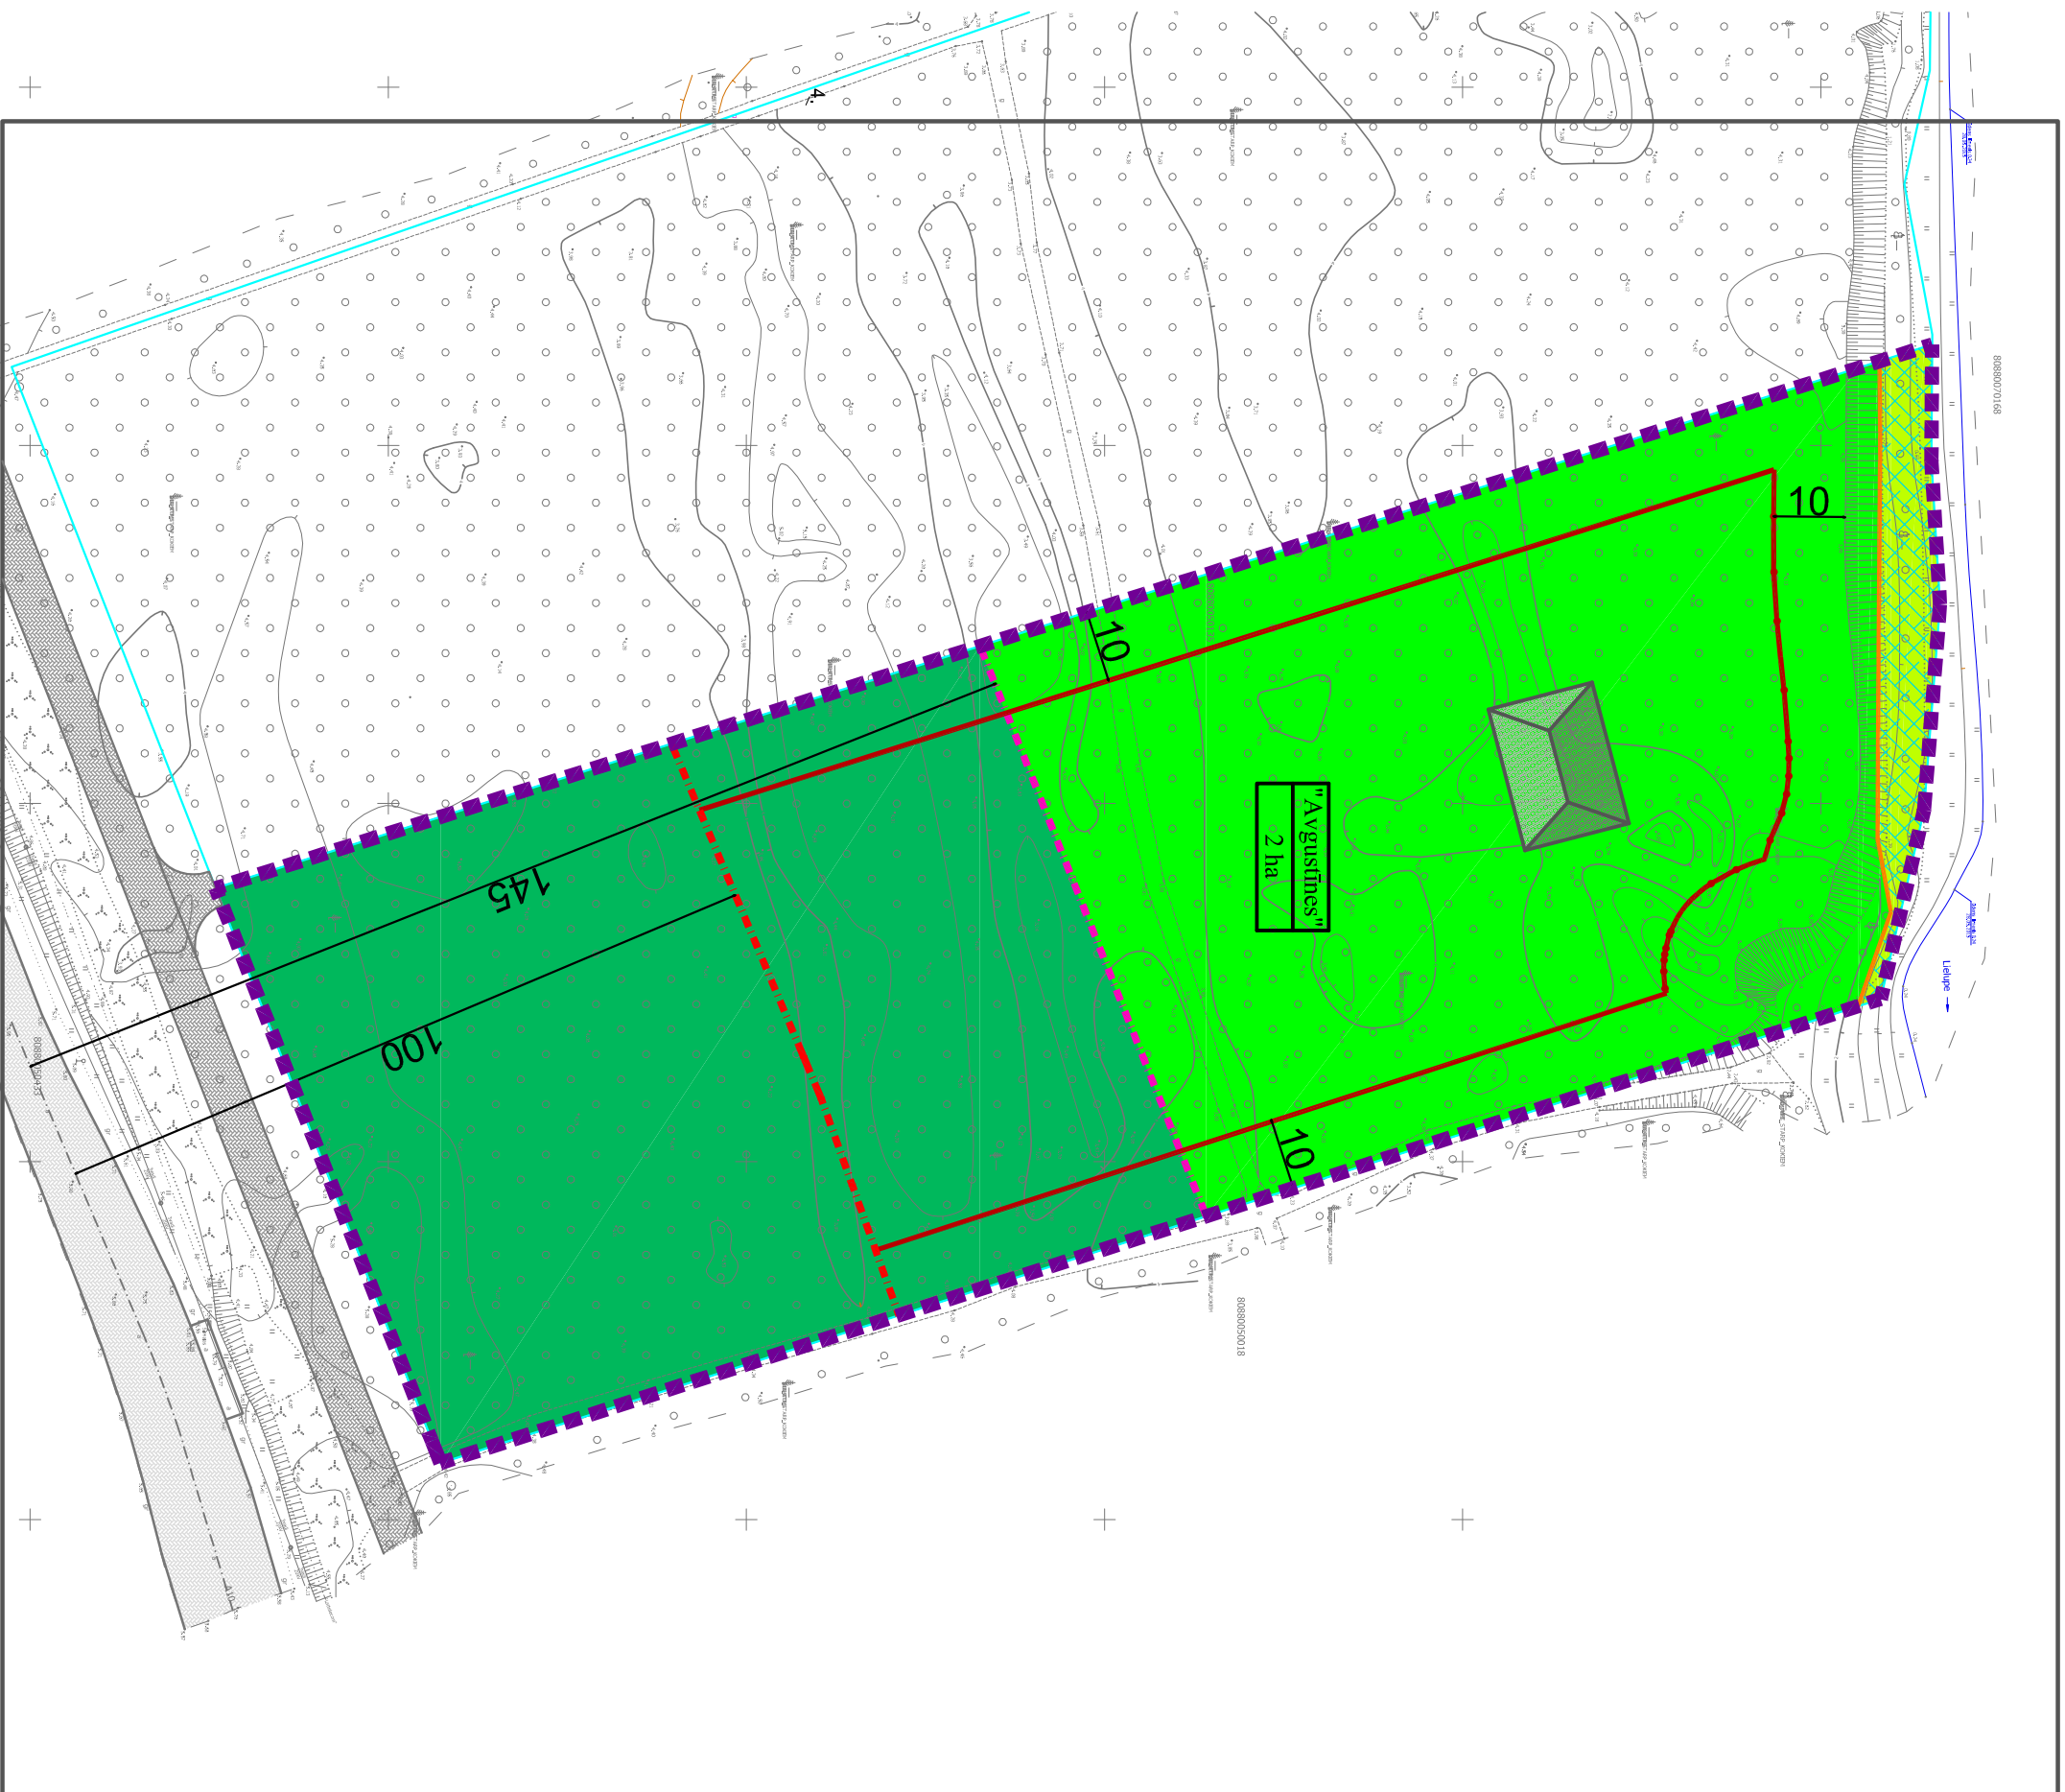

Apzīmējumi	
	Detālplānojuma teritorija
	Kadastra robeža
	Rekreācijas teritorija (A)
	Mežaparķa apbūves teritorija (MDz)
	Mežu un purvu teritorija(DM)
	Plānotais piebraucamais ceļš (atbilstoši "Aucecļa A10 Rīga- Ventspils posma Priedaine- Kermi rekonstrukcijas skīču projekta" risinājumiem)
	Valsts galvenais autoceļš A10 Rīga- Ventspils
	Applūstoša (10% applūduma varbūtība) teritorija
	Būvīdē- dzīvojamai apbūvei
	Būvīdē- darījumu būvju un ar rekreāciju saistītu būvju
	Apbūves līnija
	Orientējoša apbūves atrastais vieta

Nekustamā īpašuma "Aviņšņies", Salas pagastā, Babītes novadā, kadastra apzīmējums 80880050679
Detālplānojums

Territorijas plānotā (aizautā) izmantošana. Apbūves izvietojums. M 1:1000

Projektam piekrtu, iebildumu nav.	
SASKAŅOTS	
Nekustamā īpašuma "Aviņšņies", Salas pagastā, Babītes novadā, īpašnieka pilnvarotā persona	SIA "JI Properties" pilnvarotā persona Juris Vītols

 SIA "Dēla Kompanija" reģ. Nr. 4010341129 Vijauna iela 4, Jūrmala, LV-2015 tālr. 67339534, fax 67339532	Valdes loceklis	Juris Vītols	
	Projekta vadītājs	Juris Vītols	
	Izstrādātāja		