










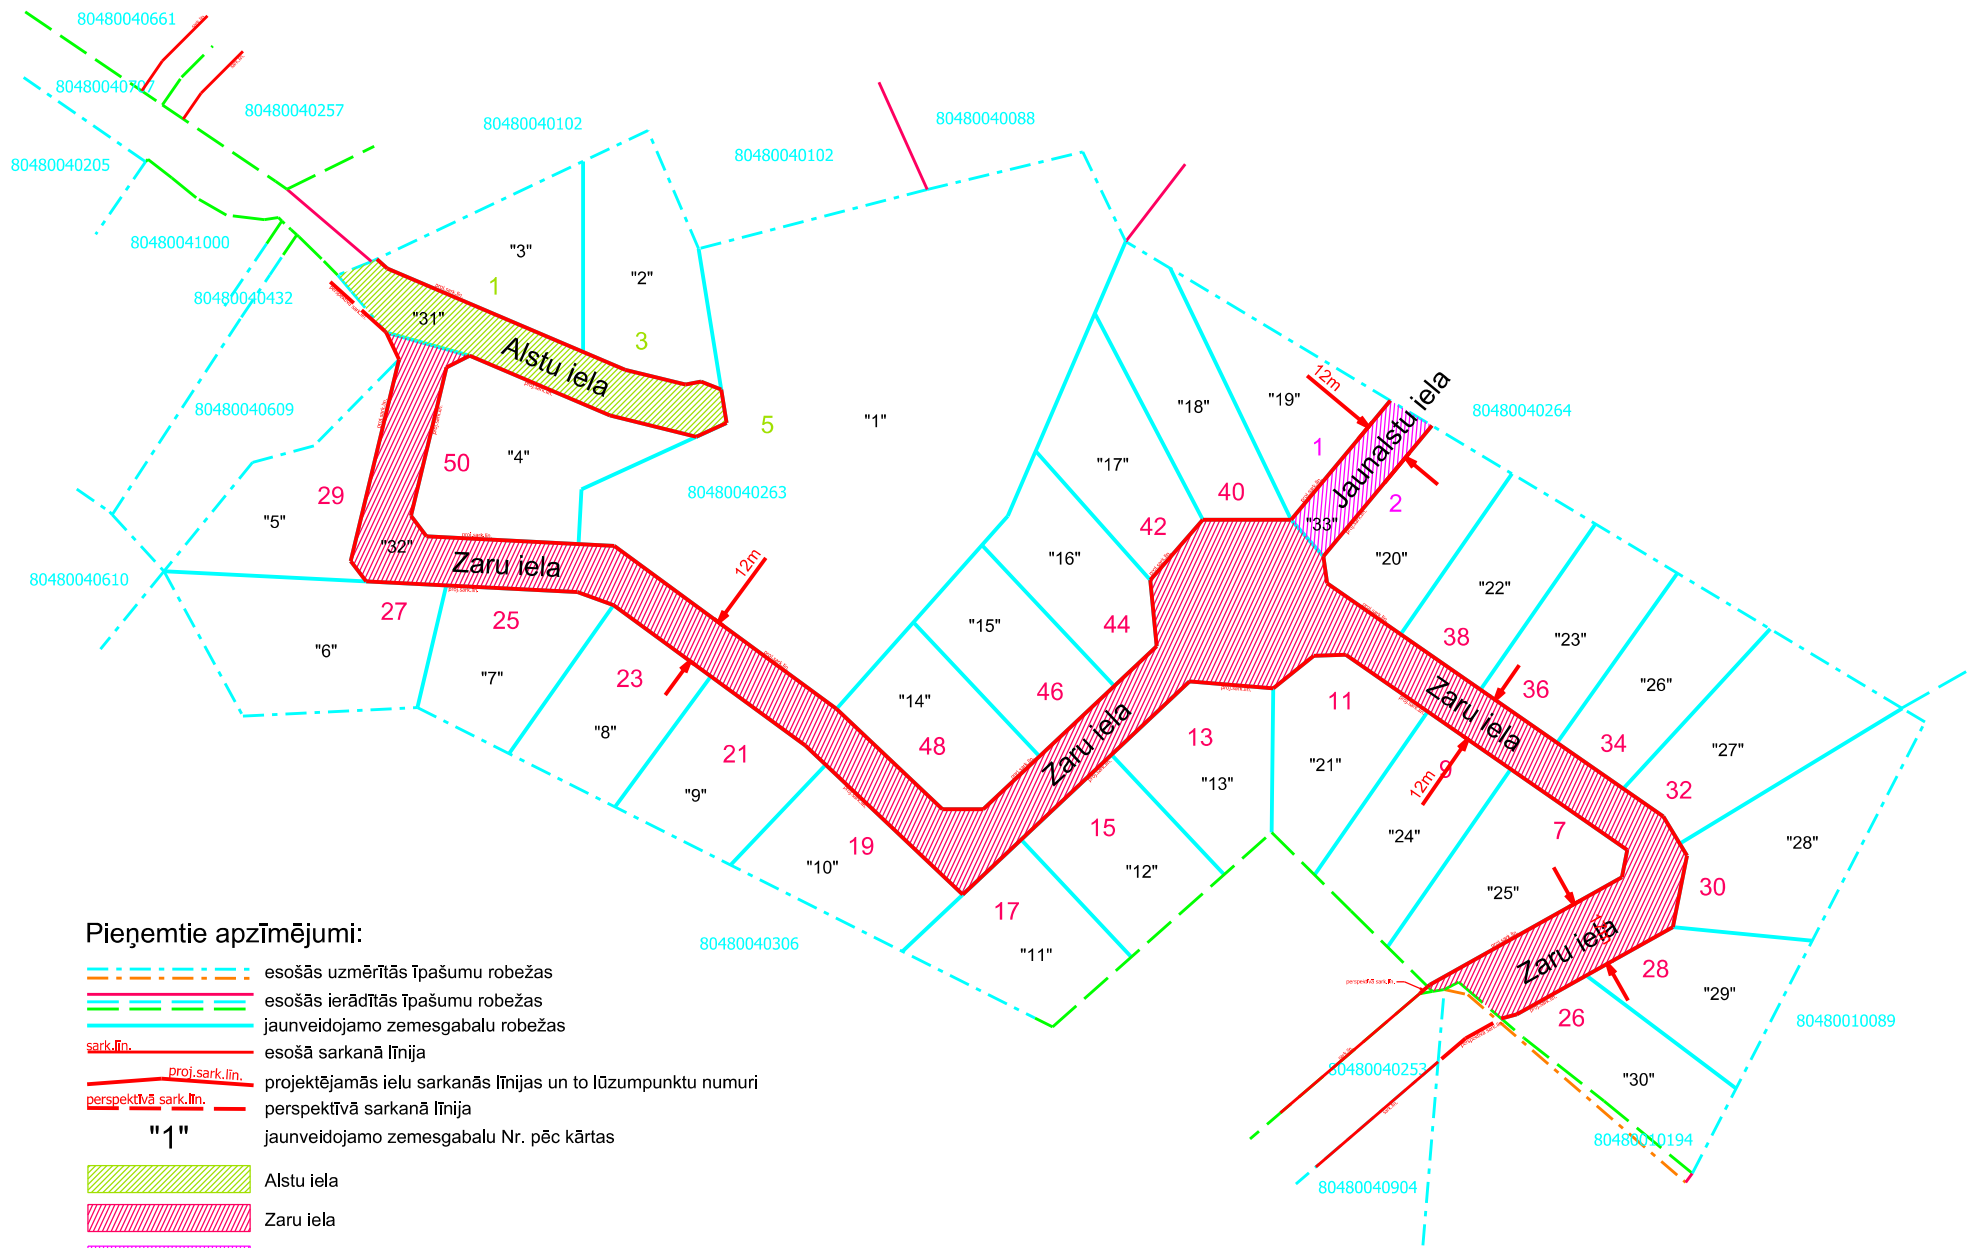


Adresācijas priekšlikums



Pieņemtie apzīmējumi:

-  esošās uzmērītās īpašumu robežas
-  esošās ierādītās īpašumu robežas
-  jaunveidojamo zemesgabalu robežas
-  esošā sarkanā līnija
-  projektējamās ielu sarkanās līnijas un to lūzumpunktu numuri
-  perspektīvā sarkanā līnija
- "1"** jaunveidojamo zemesgabalu Nr. pēc kārtas
-  Alstu iela
-  Zaru iela
-  Jaunalstu iela
- 1 48 2** piedāvātie ielu Nr. pēc kārtas