





Izdruka M1:1000
 Pamatine - topogrāfiskais plans
 LKS-92 TM koordinātu sistēma, mēroga koeficients 0,999603.
 Latvijas normālo augstumu sistēma (LAS-2000,5)

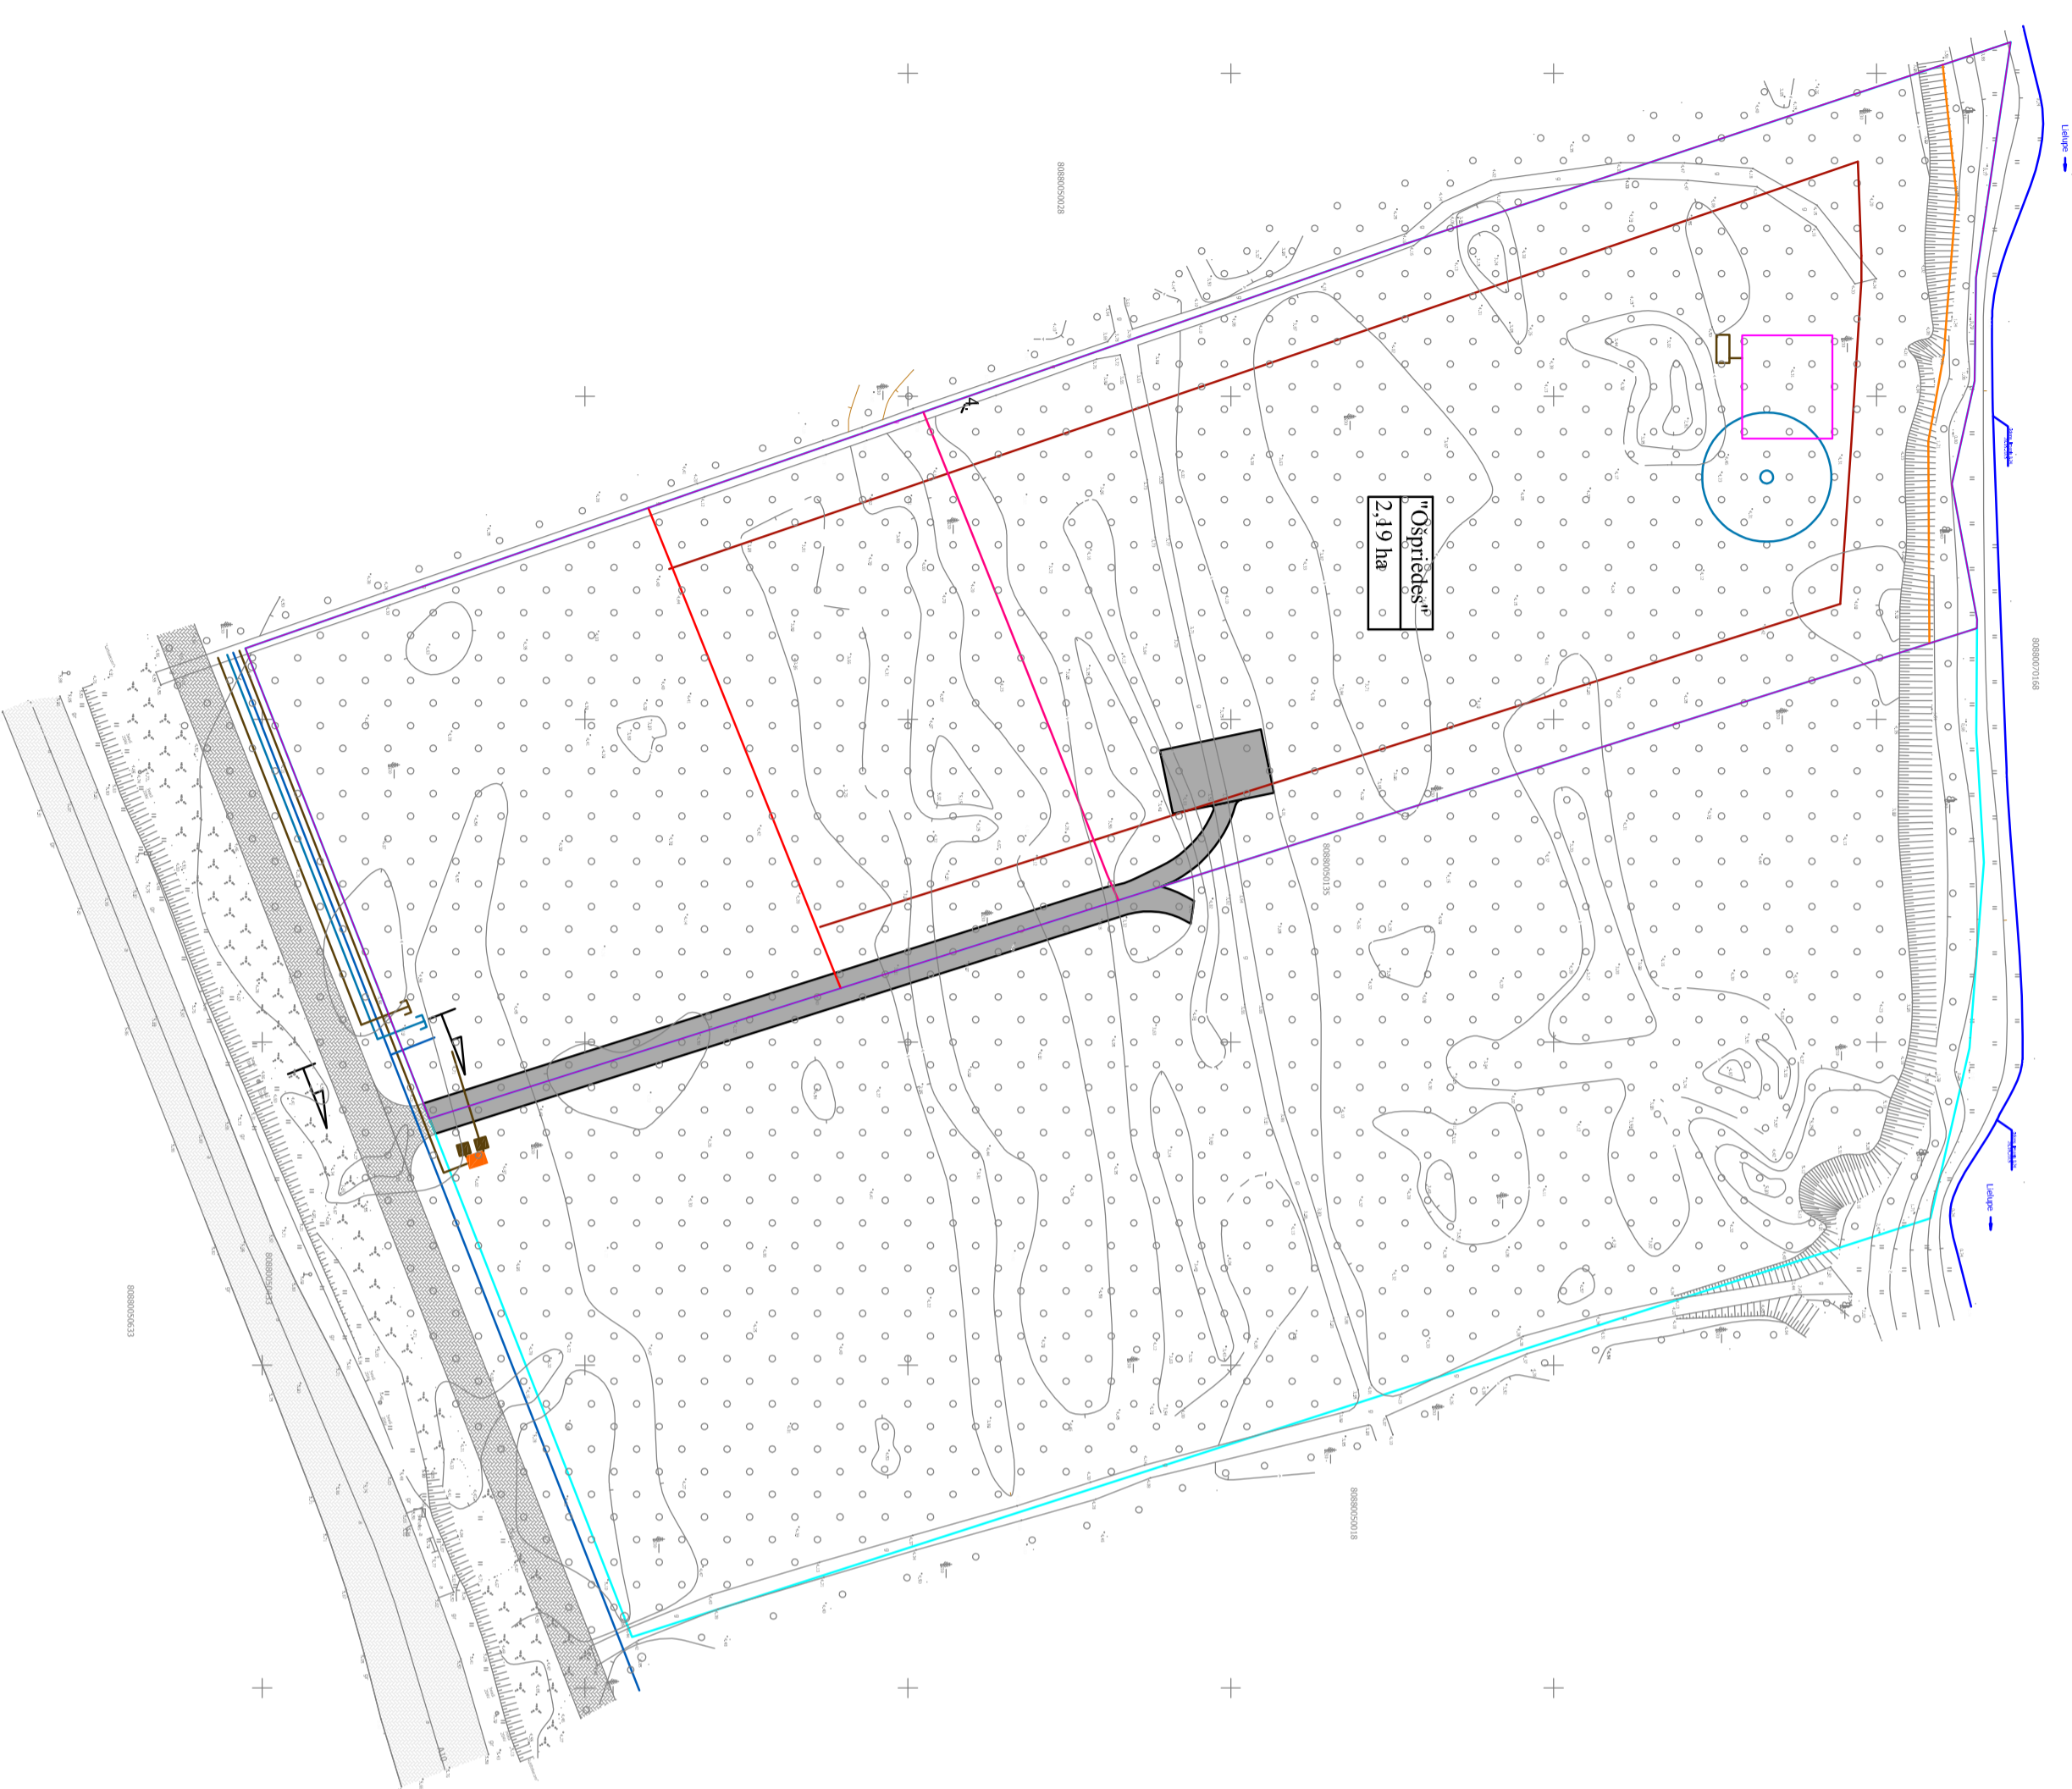

"Osprīdes"
 2,10 ha

Piebraucamā ceļa šķēršņprofils

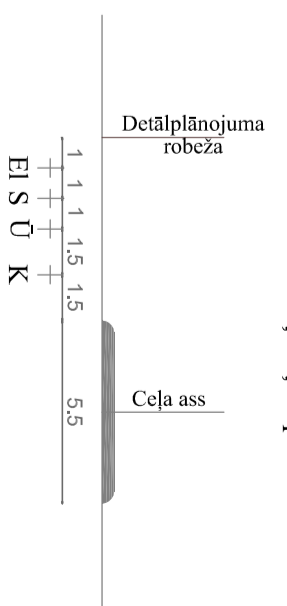

Apzīmējumi	
	Detālpilnojuuma teritorija
	Kadastra robeža
	Būvvalde- dzīvokļi un apbūve
	Būvvalde- darījumu būvju un ar rekreāciju saistītu būvju
	Apbūves līnija
	Plānotais piebraucamais ceļš (saskaņā ar "Auceļa A10 Rīga- Ventspils posma Priedaine- Kemeri rekonstrukcijas sākotnējās projekta" (sākotnējums))
	Valsts galvenais autoceļš A10 Rīga- Ventspils
	Orientējoši apbūves atzīmējums vieta
	Orientējoši dzīvokļu un apbūves atzīmējums vieta
	Orientējoši noteikumu atzīmējums iekārtu atzīmējums vieta
	Orientējoši noteikumu atzīmējums iekārtu atzīmējums vieta uz zemes gabala "Augsimnes" detālpilnojuuma
	Orientējoši plānotā sadalīte uz zemes gabala "Augsimnes" detālpilnojuuma
	Orientējoši plānotā sarkanā kabuļa vieta
	Orientējoši perspektīva centralizētā tīklsvada vieta
	Orientējoši perspektīva centralizētā kanalizācijas vada vieta
	Orientējoši plānotā elektrības kabeļu vieta
	Plānotā ceļa izbūves vieta

Piezīme: Visu detālpilnojuuma teritorijas atzīmējumu nepieciešamo inženierkomunikāciju tehniskā risinājumu pieņemšanu būvprojekts atbilstoši normatīvo aktu prasībām.

Nekustamā īpašuma "Osprīdes", Salas pagastā, Bahātes novadā, kadastra apzīmējums 80880050673

Detālpilnojuums

Inženierkomunikāciju izvietojuma shēma M 1:1000

Projektam pieņemtu, iekārtumu nav.	Pēteris Senkams
SASKANOOTS	
Nekustamā īpašuma "Osprīdes", Salas pagastā, Bahātes novadā, īpašnieks	Juris Vītolis
	Juris Vītolis
	Signe Krastiņa

DELTA KOMPANIJA
 SIA "Delta Kompijāls"
 reģ. Nr. 4010341129
 Valsts reģistrācijas Nr. 4010341129
 Vidzemes ielā 13, Rīga, LV-1001
 tālrunis: 67336324, 67339322
 e-pasts: info@delta.lv

Projekta vadītājs: Juris Vītolis
 Izstrādāja: Signe Krastiņa