
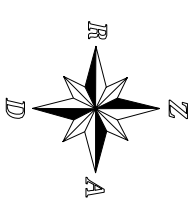


80880050679

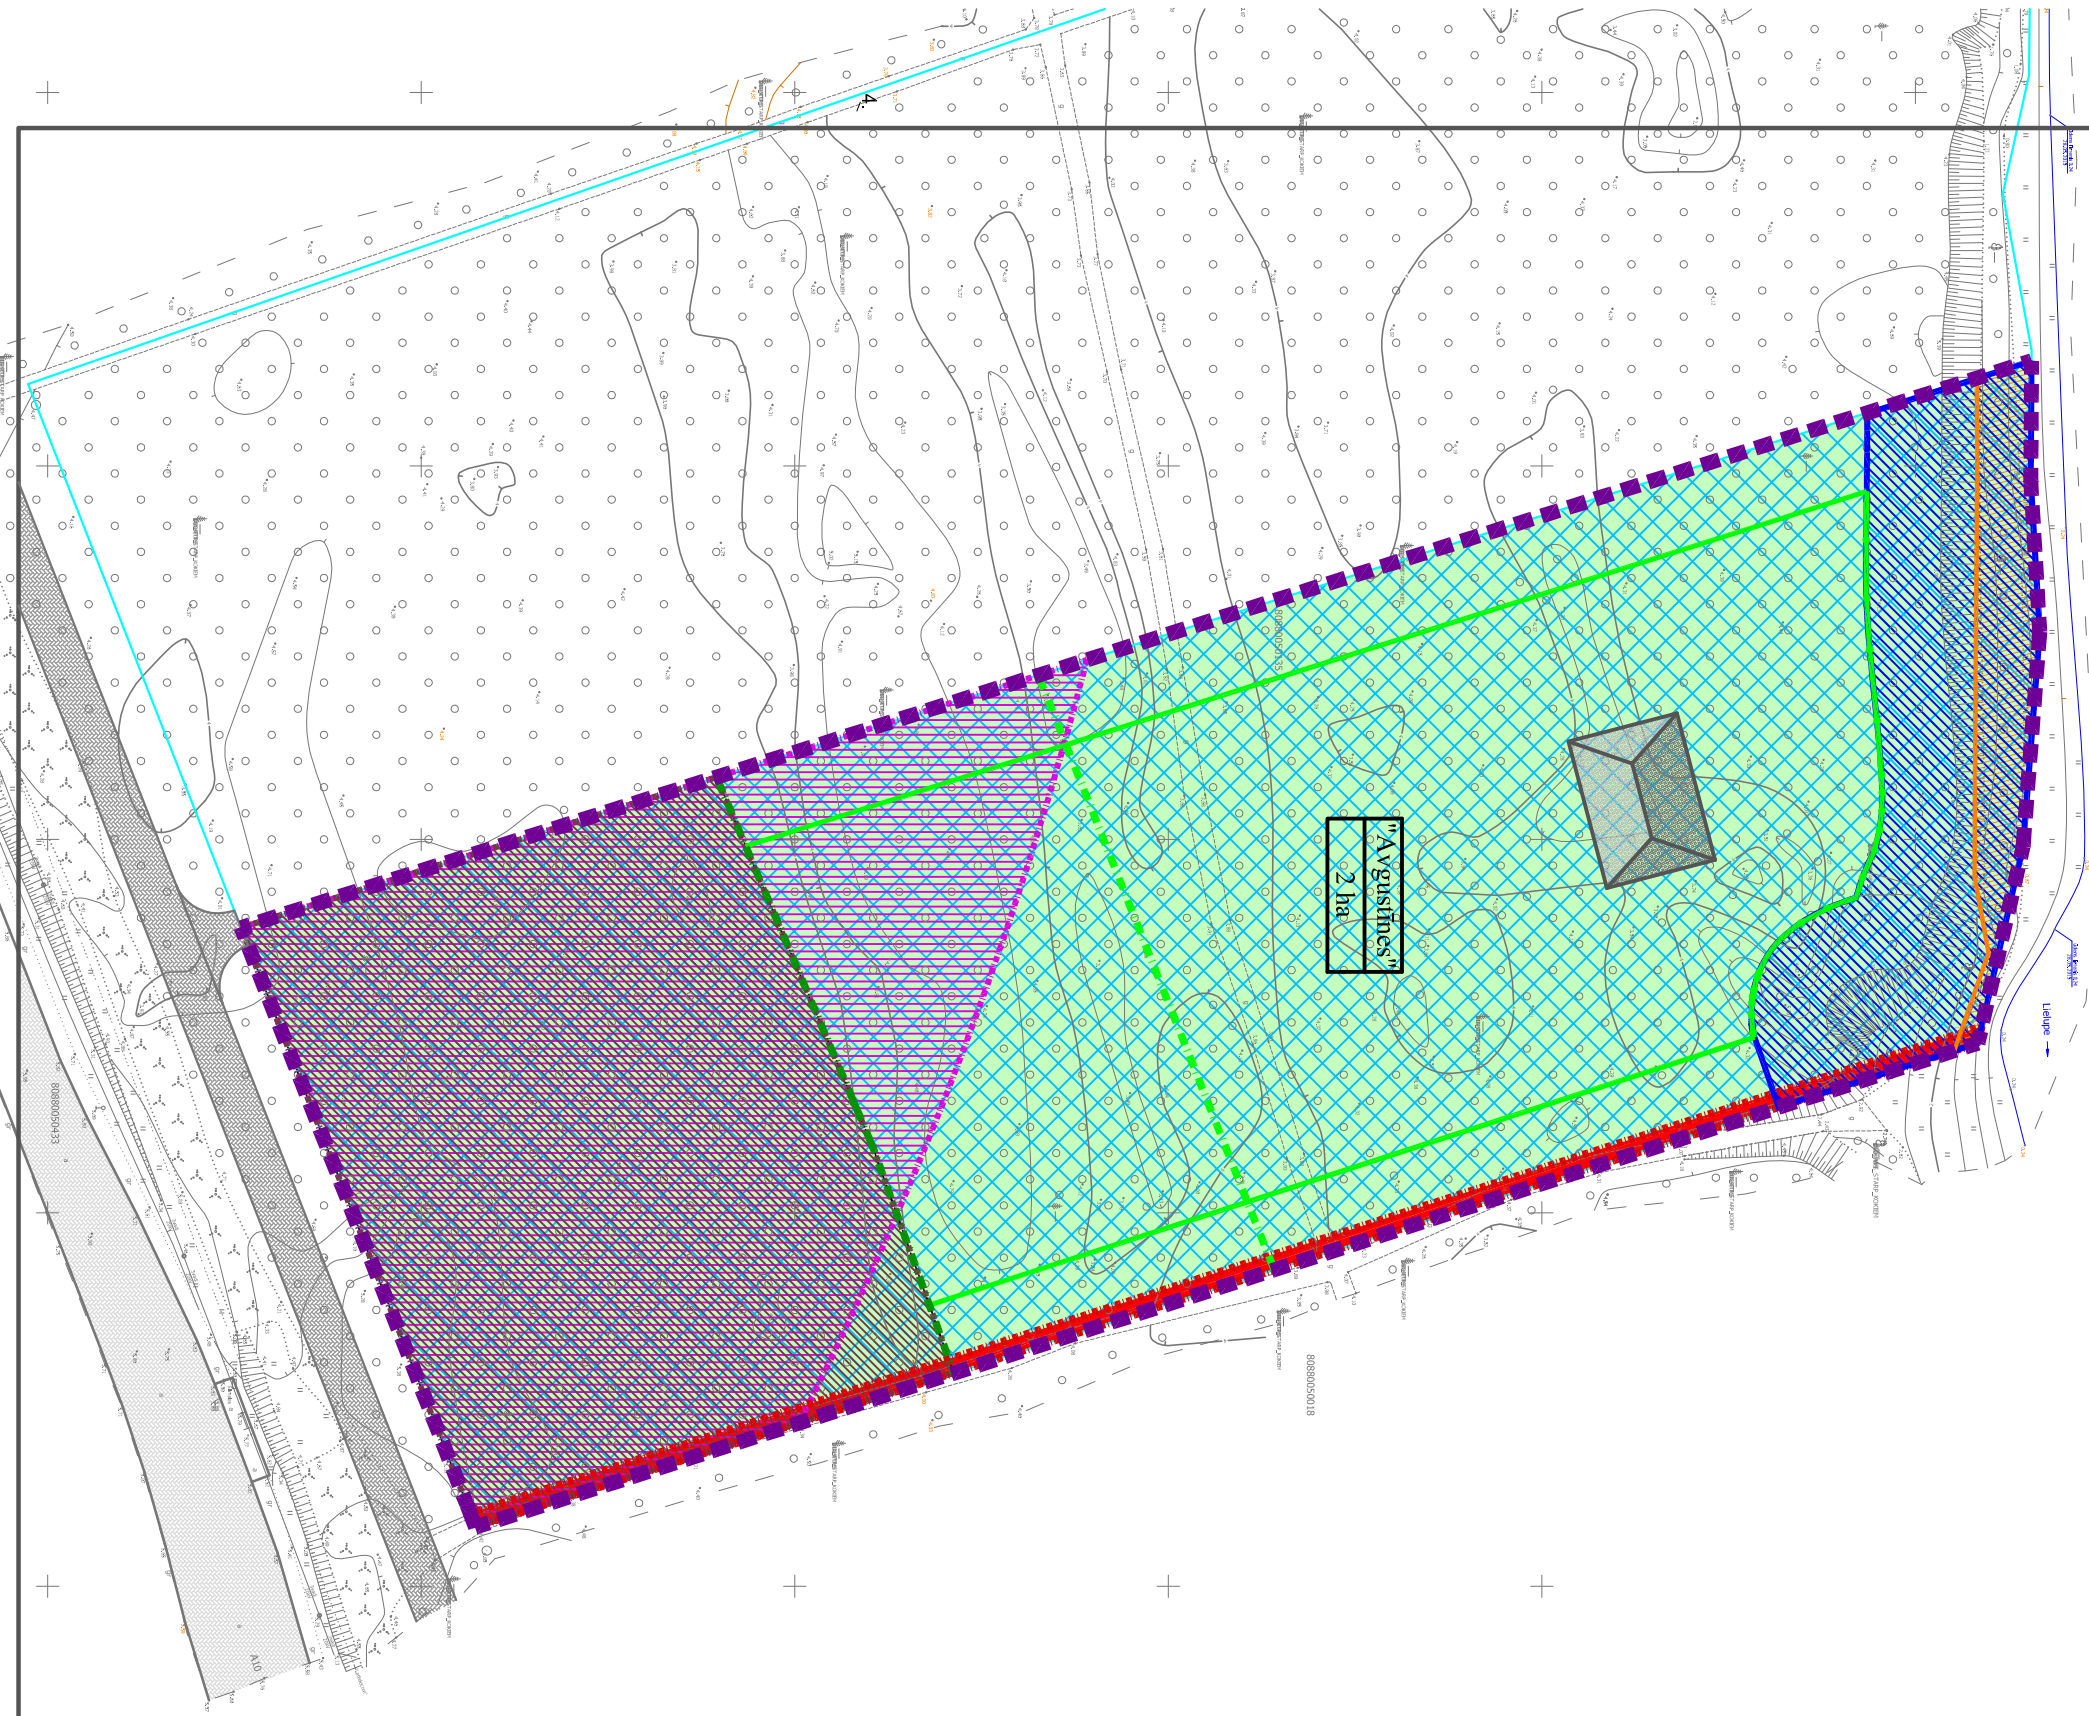

Izdruka M1:1000
 Panahne- topogrāfiskais plāns
 LKS-92 TM koordinātu sistēma, mēroga koeficients 0,999603
 Latvijas normālo augstumu sistēma (LAS-2000,5)

Apzīmējumi	
	Detālpilnvarojuma teritorija
	Kadastra robeža
	Būvlatide- dzīvojamai apbūvei
	Būvlatide- darījumu būvju un ar rekreāciju saistītu būvju
	Apbūves līnija
	Plānotais piebraucamais ceļš (atbilstoši "Autoceļa A10 Rīga- Ventspils posma Priedāne- Ķemeri rekonstrukcijas shēmu projekta" risinājumiem)
	Valsis galvenais autoceļš A10 Rīga- Ventspils
	Orientējoša apbūves atrašanās vieta
Esošo objektu aizsargjoslu teritorijas	
	Eksploatacijas aizsargjoslas teritorija gar valsts galvenajiem autoceļiem (7312030301)- 0.58 ha
	Vides un dabas resursu ķīmiskās aizsargjoslas teritorija ap pazemes ūdens ņemšanas vietu (7311090900)-0.73 ha
	Ceļa servitūta teritorija (7315030100)- 0.04 ha
	Applūstošā teritorija (7311020400)- 0.06 ha
	Tauvas joslas teritorija gar upi (7311050200)- 0.20 ha
	Baltijas jūras un Rīgas jūras līča ierobežotas saimnieciskās darbības joslas teritorija (7311010300)- 2ha
	Lielupes vides un dabas resursu aizsardzības aizsargjoslas teritorija lauku apvidos (7311020110)- 2ha

Nekustamā īpašuma "Avgušīnes", Salas pagastā, Babītes novadā, kadastra apzīmējums 80880050679
Detālpilnvarojums

Teritorijas aprgrūnājumi		M 1:1000	
Projekta mērogs, iebildumu nav.	SIA "JI Properties"		
SASKAŅOTS	Nekustamā īpašuma "Avgušīnes", Salas pagastā, Babītes novadā,	pilnvarotā persona	
Īpašnieka pilnvarotā persona	Juris Vītols		
Valdes loceklis	Juris Vītols		
Projekta vadītājs	Juris Vītols		
Izstrādātāja			

DELTA
 KOMPANIJA
 SIA "Delta Kompanija"
 reģ. Nr. 4010341129
 Vīluma iela 4, Jūrmala, LV-2015
 tālr. 67339534, faks 67339532