


DETĀLPLĀNOJUMS NEKUSTAMAJAM ĪPAŠUMAM
 "DREIMANI", MEŽĀRĒS, BABĪTES PAG., BABĪTES NOV.
 kadastra apzīmējums 8048 001 0568

Meliorācijas risinājumu shēma

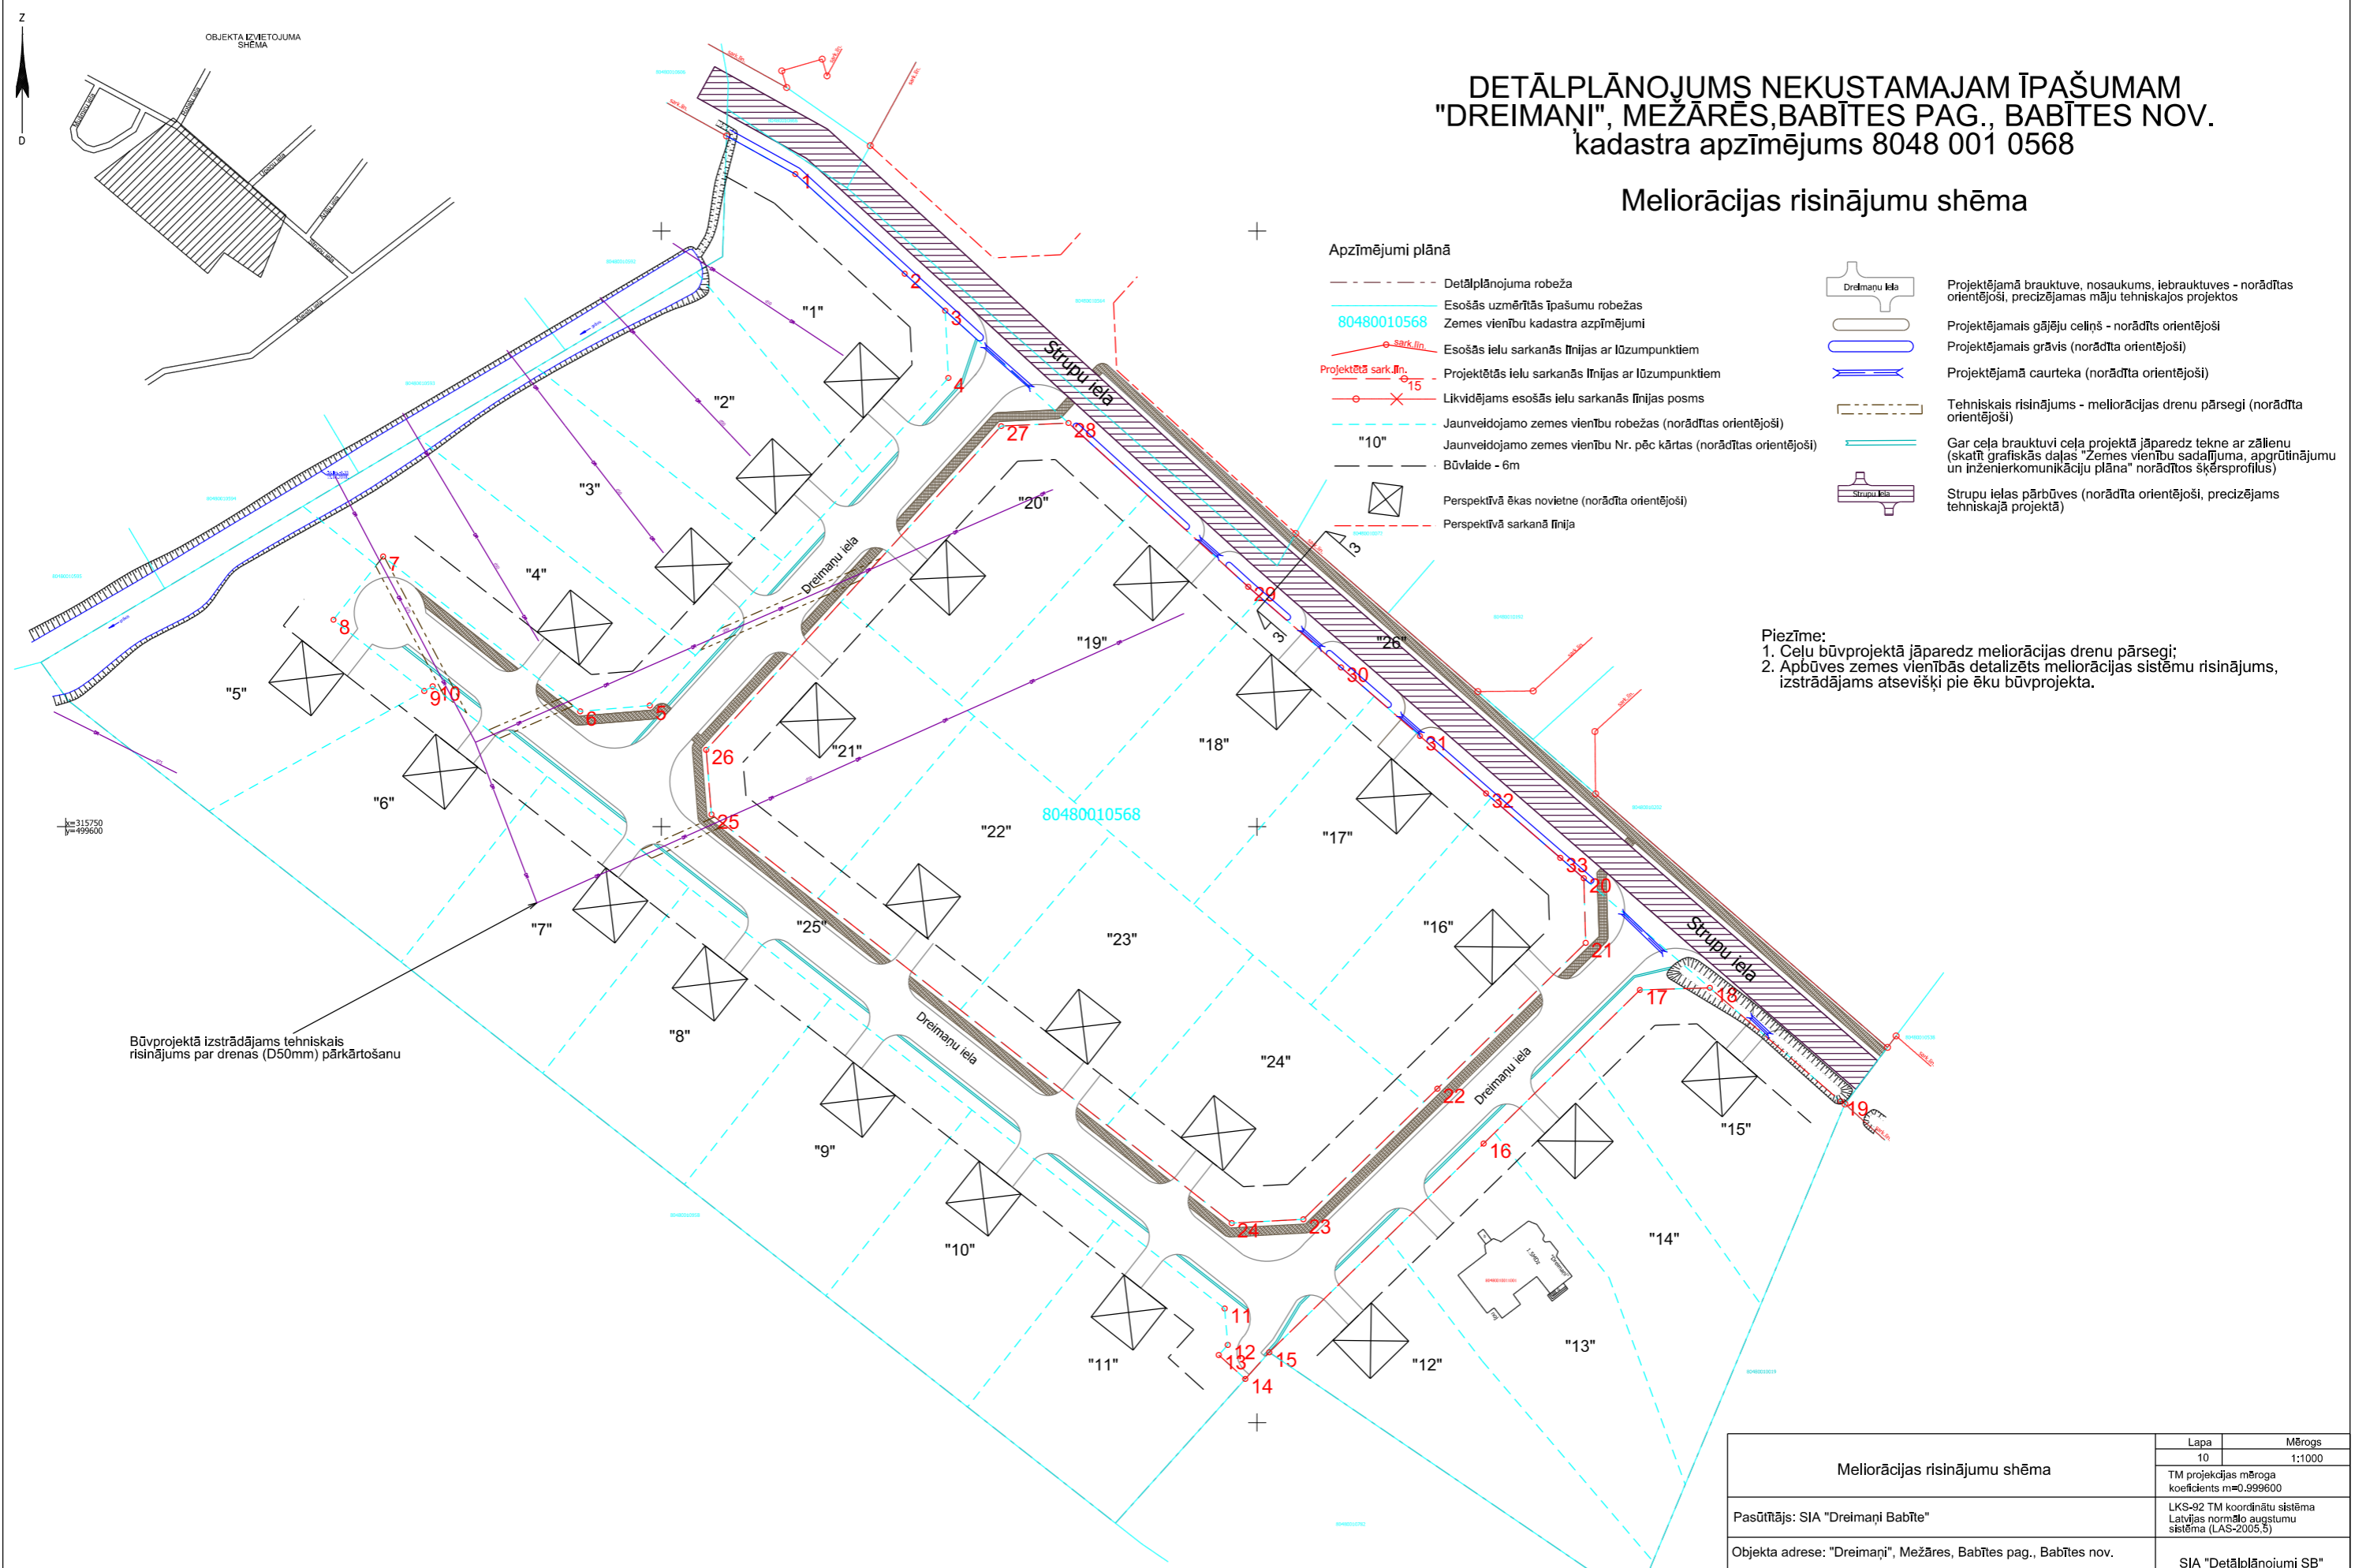

Būvprojektā izstrādājams tehniskais risinājums par drenas (D50mm) pārkārtošanu

PIEZĪMES:
 1. Projekts izstrādāts uz inženiertopogrāfiskā plāna mērogā 1:500 (uzmērīšana veikta 2018.gada jūlijā);
 2. Topogrāfiskais plāns sastādīts koordinātu sistēmā LKS-92 TM, Latvijas normālo augstumu sistēmā epochā 2000,5 (LAS-2000,5).

Meliorācijas risinājumu shēma		Lapa	Mērogs
		10	1:1000
Pasūtītājs: SIA "Dreimāņi Babīte"		TM projekcijas mēroga koeficients m=0,999600	
Objekta adrese: "Dreimāņi", Mežāres, Babītes pag., Babītes nov.		LKS-92 TM koordinātu sistēma Latvijas normālo augstumu sistēmā (LAS-2000,5)	
Līguma pielikuma Nr.	Detālplānojuma projekts	SIA "Detālplānojumi SB"	
Detālplānojuma izstrāde atbilst normatīvo aktu prasībām	Valdes locekle	Sintija Batkovska	Reģ.Nr. LV40203081595
	Zemes ierīkotājs Ser.- AA000000042	Aigars Galzons	Jelgavas iela 4A - 15, Līvberze, Līvberzes pag., Jelgavas nov., LV-3014
		Tālrunis: +371 29125515	