

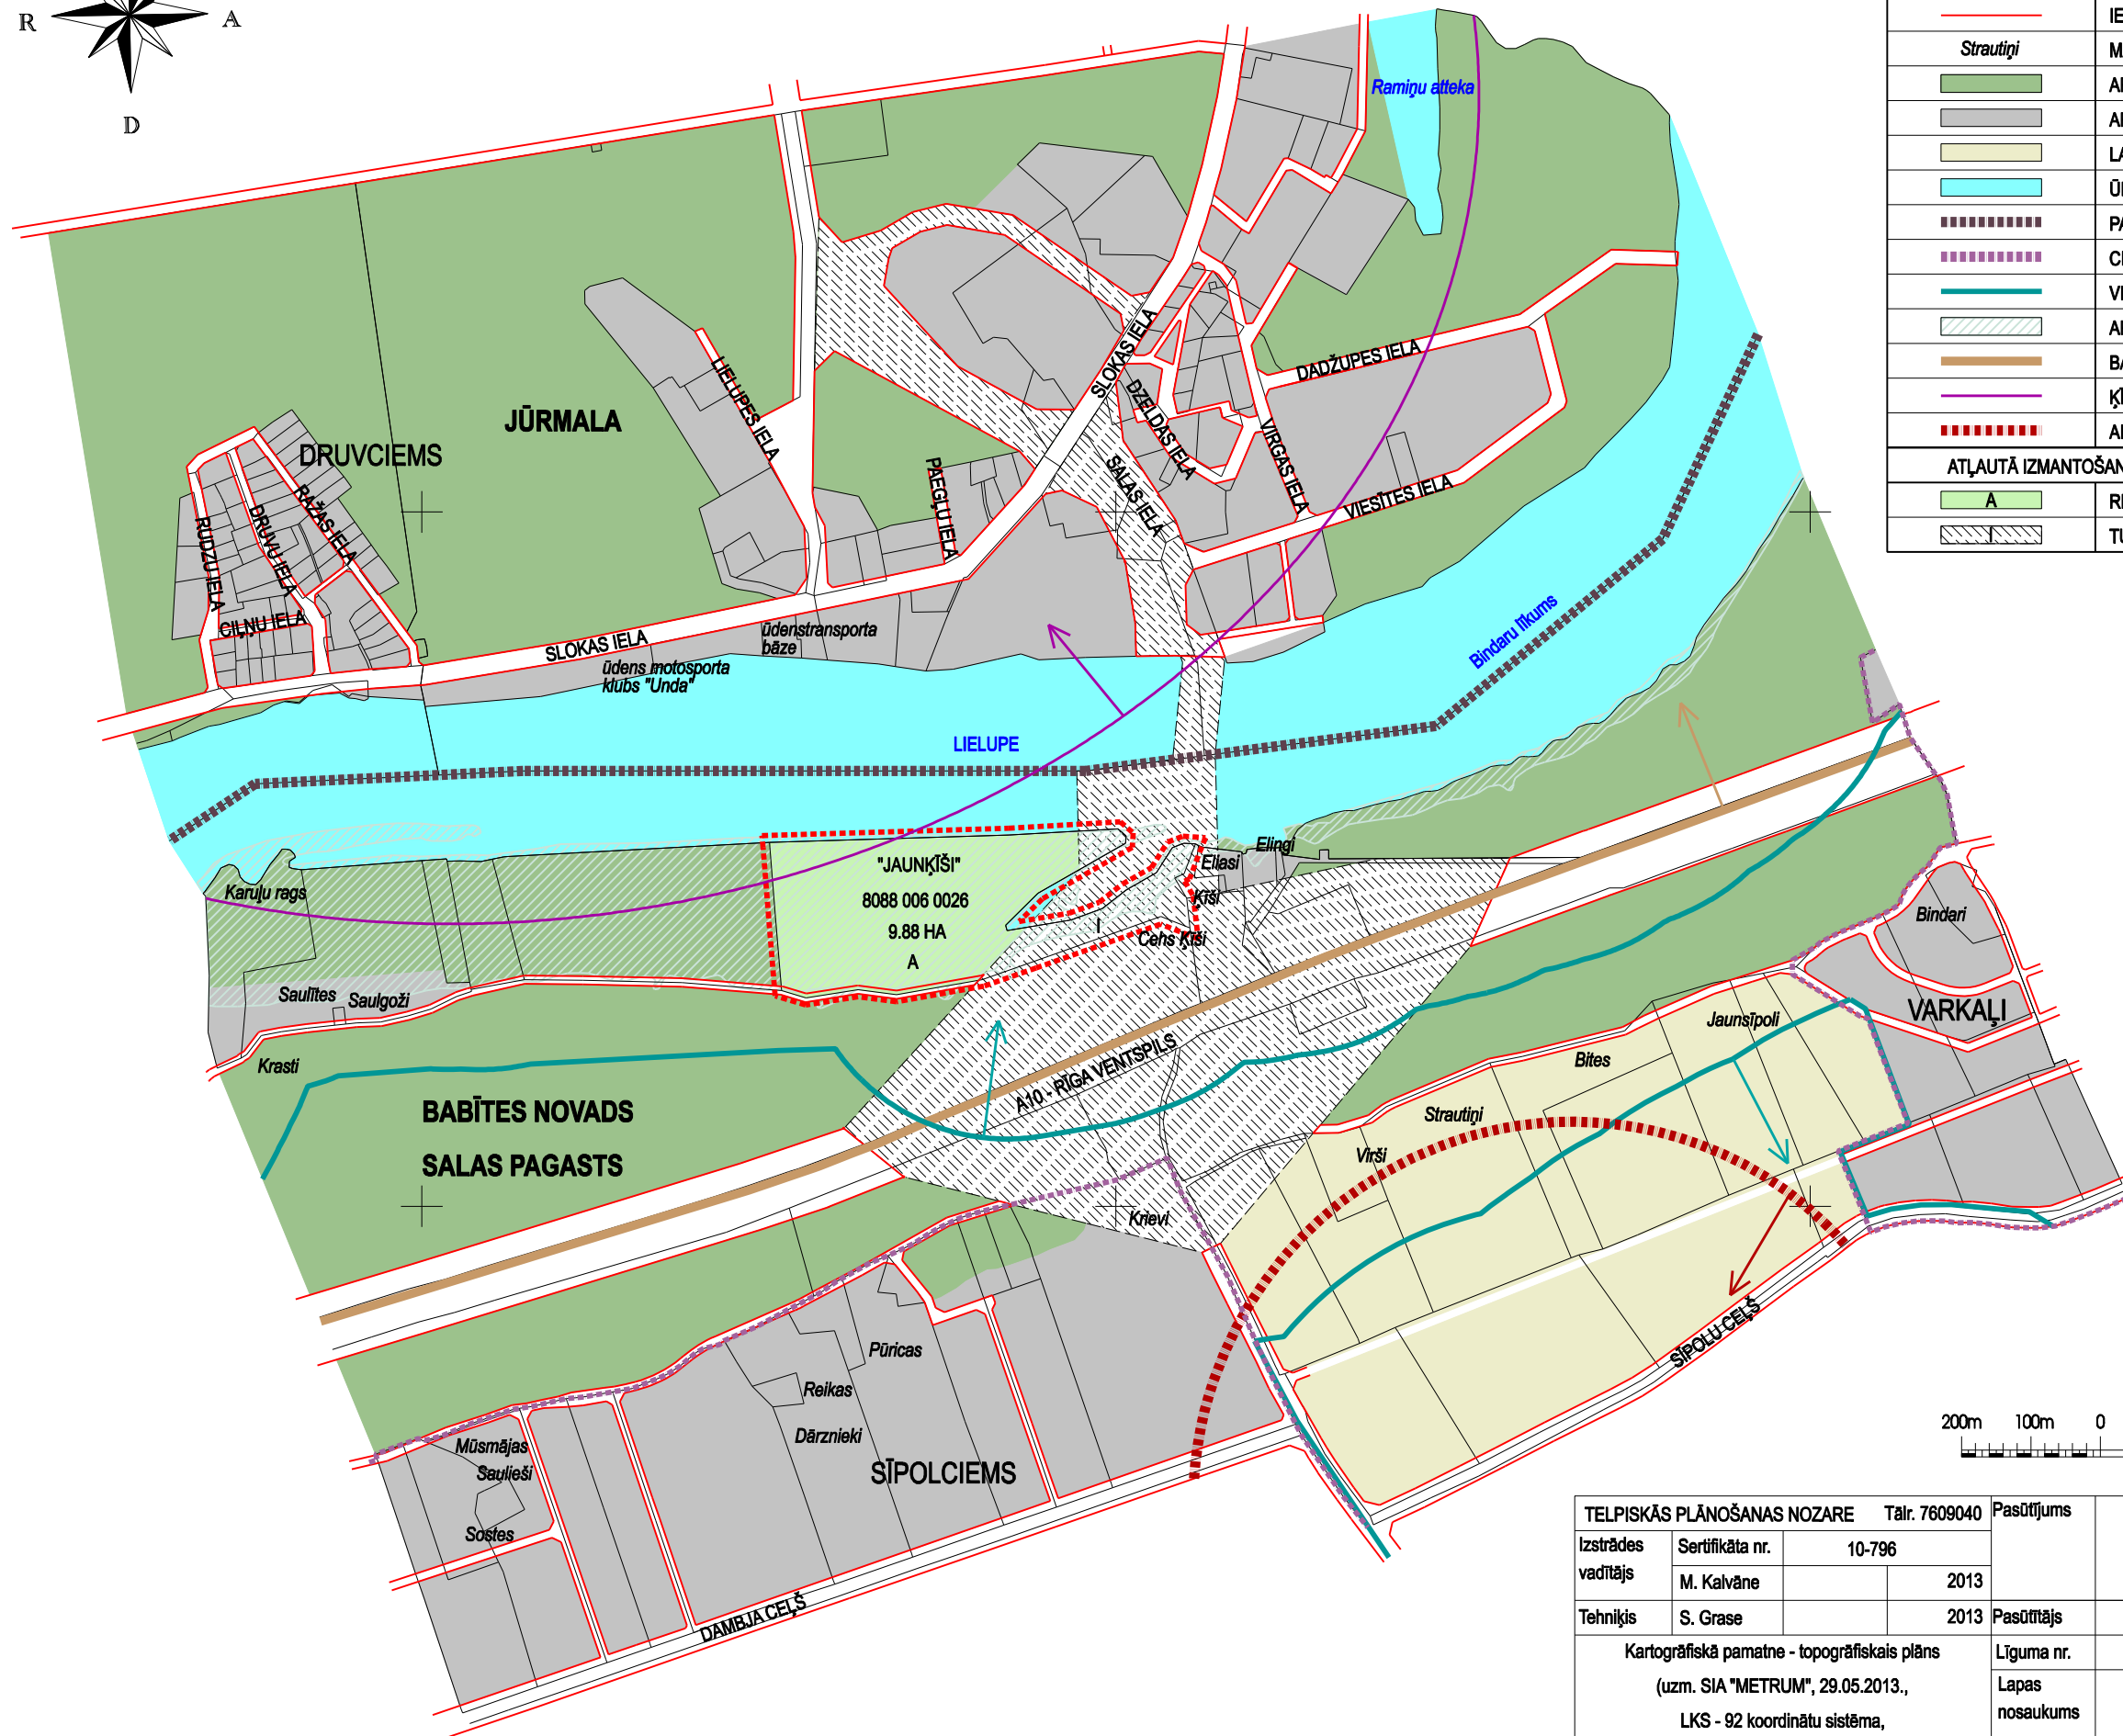


TERITORIJAS NOVIETOJUMS

M 1:10000

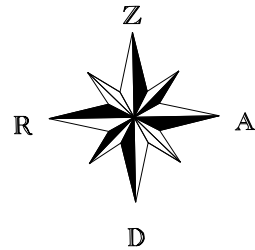

APZĪMĒJUMI	NOSAUKUMS
-----	DETĀLPLĀNOJUMA ROBEŽA
"JAUNĶĪŠI"	ZEMES VIENĪBAS NOSAUKUMS
8088 006 0026	ZEMES VIENĪBAS KADAŠTRA APZĪMĒJUMS
9.88 HA	ZEMES VIENĪBAS PLATĪBA
-----	ZEMES VIENĪBAS ROBEŽA
-----	IELA SARKANAJĀS LĪNIJĀS
<i>Strautiņi</i>	MĀJU NOSAUKUMS
-----	APZAĻUMOTĀ / MEŽA TERITORIJA
-----	APBŪVES TERITORIJA
-----	LAUKU TERITORIJA
-----	ŪDENS
-----	PAŠVALDĪBAS ADMINISTRATĪVĀ ROBEŽA
-----	CIEMA ROBEŽA
-----	VIRSZEMES ŪDENSOBJEKTA AIZSARGJOSLA
-----	APPLŪSTOŠĀ TERITORIJA
-----	BALTĪJAS JŪRAS IEROBEŽOTAS SAIMNIECISKĀS DARBĪBAS JOSLA
-----	KĪMISKĀ AIZSARGJOSLA
-----	AIZSARGJOSLA AP KULTŪRAS PIEMINEKLI
ATĻAUTĀ IZMANTOŠANA	
A	REKREĀCIJAS TERITORIJAS
-----	TURPMĀKĀS IZPĒTES UN PLĀNOŠANAS TERITORIJAS

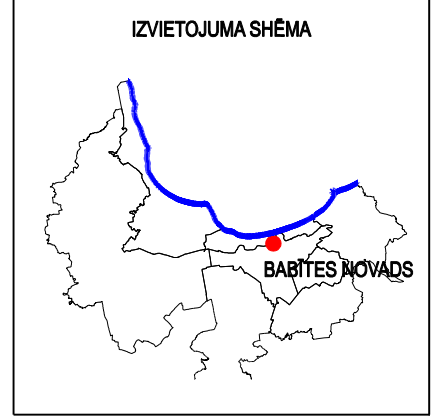

X=311000.000
Y=488000.000



TĒLPISKĀS PLĀNOŠANAS NOZARE Tālr. 7609040 Pasūtījums		DETĀLPLĀNOJUMS "Jaunķīši" Salas pagasts, Babītes novads		METRUM	
Izstrādes vadītājs	Sertifikāta nr. 10-796 M. Kalvāne 2013	Pasūtītājs	Krišjāņa Valdemāra iela 8-10 Rīga, LV 1010, tālr. 8008100 e-mail: metrum@metrum.lv		
Tehniķis	S. Grase 2013	Pasūtītājs	SIA "MAZDĀRZIŅI"		
Kartogrāfiskā pamatne - topogrāfiskais plāns (uzm. SIA "METRUM", 29.05.2013., LKS - 92 koordinātu sistēma, mēroga koef. 0.9996, M : 500)		Līguma nr. 90-13-00007	Mērogs Lapa Lapu skaits M 1:10000 1 5		
		Lapas nosaukums	TERITORIJAS NOVIETOJUMS		
			Stadija Gala redakcija		