



# ELEKTROAPGĀDES SHĒMA

M 1:10000

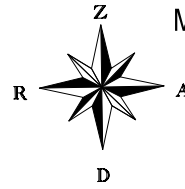

APZĪMĒJUMI	NOSAUKUMS
	LOKĀLPLĀNOJUMA ROBEŽA
	ZEMES VIENĪBAS ROBEŽA
	IELAS SARKANĀ LĪNIJA
	ESOŠĀ 110 KV GAISVADU LĪNIJA
	PLĀNOTĀ 20 KV KABEĻU LĪNIJA
	PLĀNOTĀ 330 KV UN / VAI 110 KV KABEĻU LĪNIJA
	TA ESOŠĀ APAKŠSTACIJA "PRIEDAINE"
	TA PLĀNOTĀ 330/110/20 KV APAKŠSTACIJA "SALIENA"
	APBŪVES TERITORIJA
	APZAĻUMOTĀ TERITORIJA UN MEŽS
	DZELZCEĻŠ
	CIEMA ROBEŽA
	NOVADA ADMINISTRATĪVĀ ROBEŽA
	IELAS ŠĶĒRSPROFILA VIETA

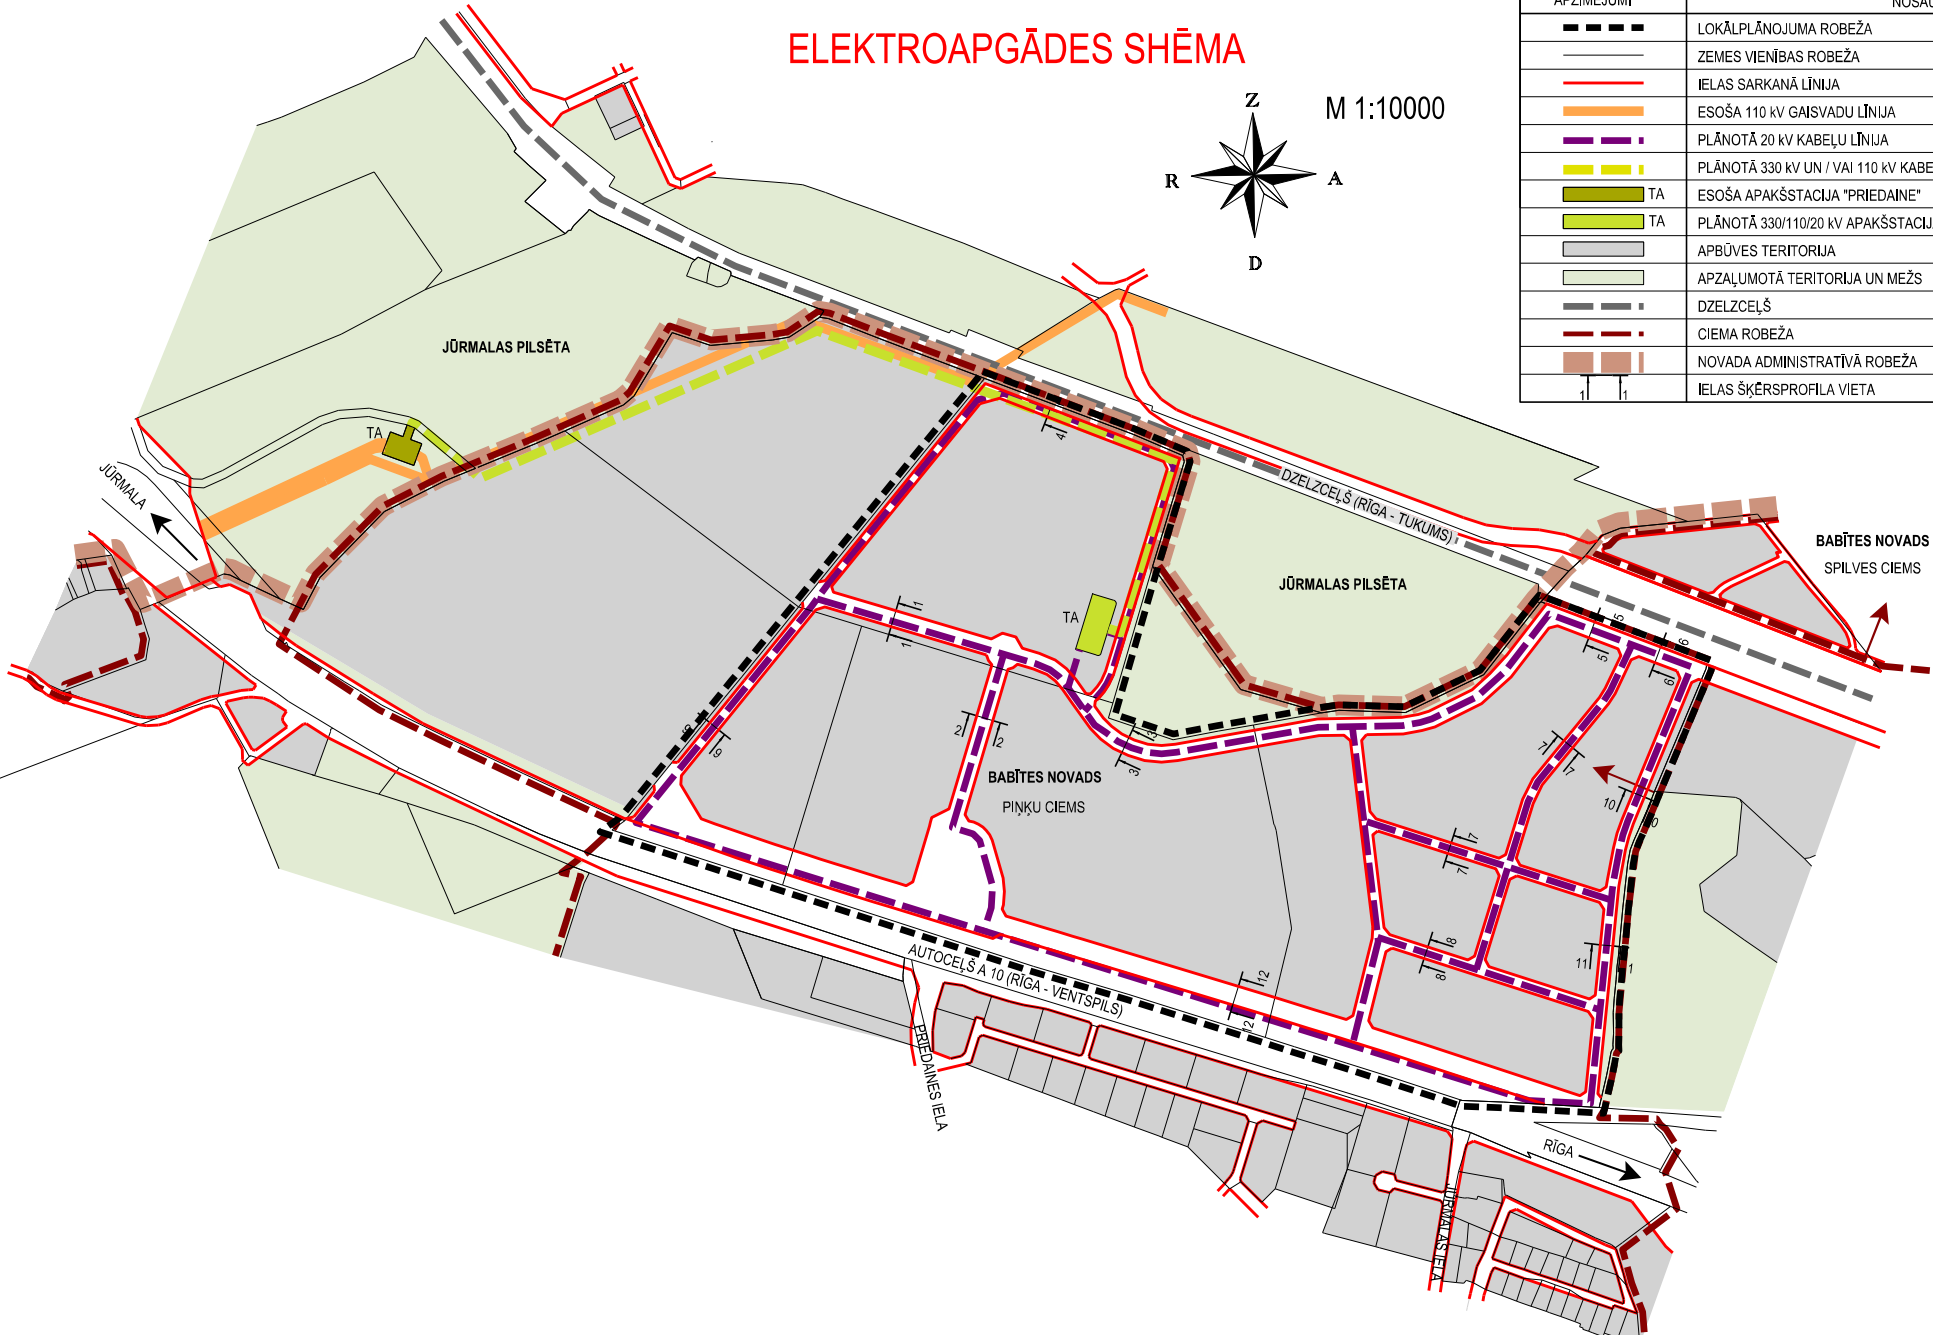

TĒLPISKĀS PLĀNOŠANAS NOZARE Tālr. 7609040		Pasūtījums	LOKĀLPLĀNOJUMS	<b>METRUM</b> Krišjāņa Valdemāra iela 8-10 Rīga, LV 1010, tālr. 8008100 e-mail: metrum@metrum.lv
Izstrādes vadītājs	Sertifikāta nr. 10-796		„Slēperi”, „Skroderu pļavas”, „Dzīļavoti”, „Zemdegas” Babītes pagasts, Babītes novads	
Tehniķis	M. Kalvāne 2014	Pasūtītājs	SIA „Babītes infrastruktūras kompānija”	Mērogs: 1:10000 Lapas nosaukums: ELEKTROAPGĀDES SHĒMA Stadija: Galā redakcija
	S. Grase 2014	Līguma nr.	90 - 14 - 00001	
Kartogrāfiskā pamatne - Topogrāfiskais plāns ar sarkanajām līnijām un apakšzemes komunikācijām (uzm. SIA "METRUM", 21.03.2014., LKS - 92 koordinātu sistēma, mēroga koef. 0,9996, M : 500)		Lapas nosaukums	ELEKTROAPGĀDES SHĒMA	Lapu skaits: 15