



KANALIZĀCIJAS SHĒMA

M 1:10000

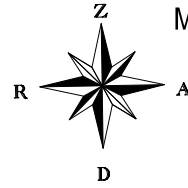

APZĪMĒJUMI	NOSAUKUMS
	LOKĀLPLĀNOJUMA ROBEŽA
	ZEMES VIENĪBAS ROBEŽA
	IELAS SARKANĀ LĪNIJA
	APBŪVES TERITORIJA
	APZAĻUMOTĀ TERITORIJA
	PLĀNOTĀ SADZĪVES KANALIZĀCIJA
	ESOŠS KANALIZĀCIJAS SPIEDVADS
	PLĀNOTAIS KANALIZĀCIJAS SPIEDVADS
	PLĀNOTĀ GALVENĀ KANALIZĀCIJAS SŪKŅU STACIJA
	PLĀNOTĀ VIETĒJĀ KANALIZĀCIJAS SŪKŅU STACIJA
	DZELZCEĻŠ
	CIEMA ROBEŽA
	NOVADA ADMINISTRATĪVĀ ROBEŽA
	IELAS ŠĶERSPROFILA VIETA

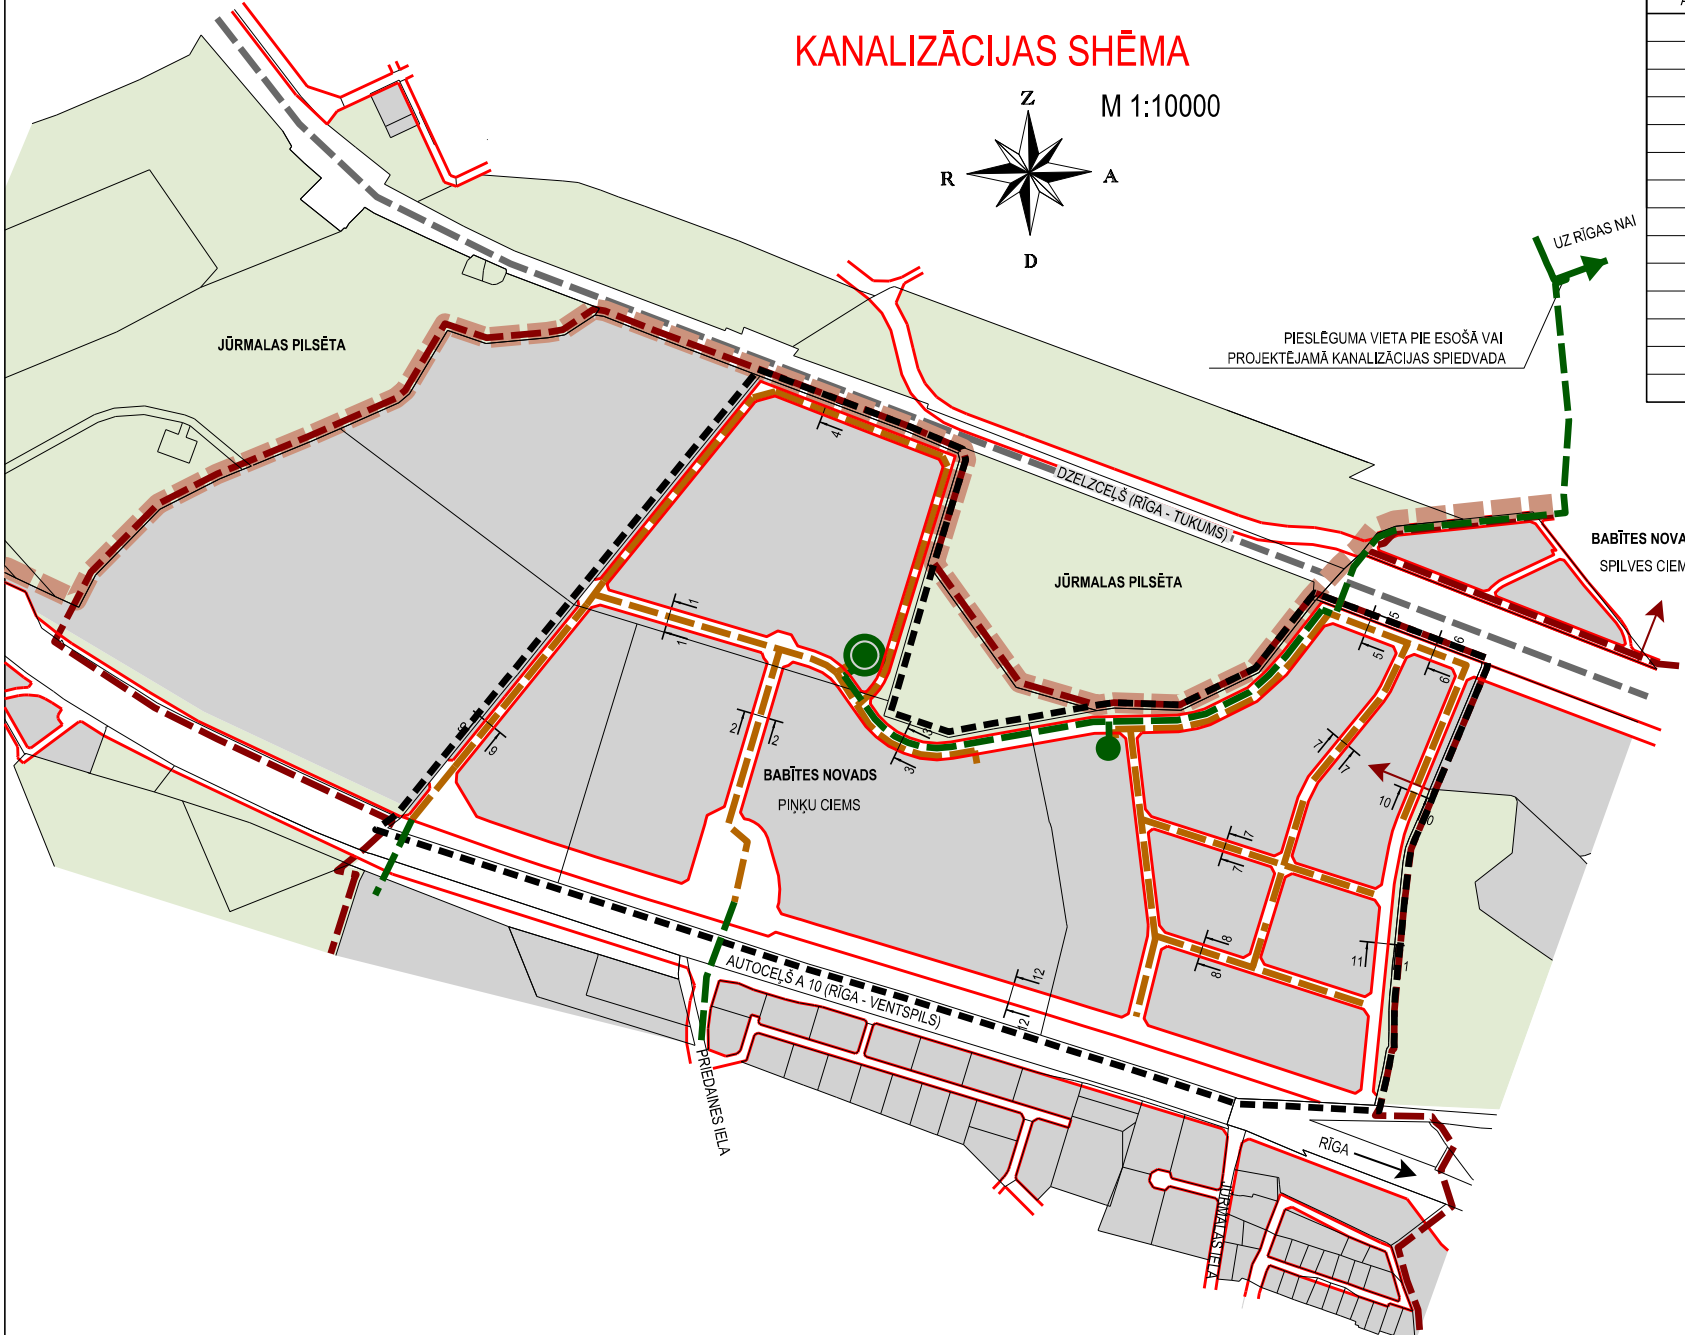

TĒLPISKĀS PLĀNOŠANAS NOZARE Tālr. 7609040 Izstrādes vadītājs: M. Kalvāne Tehniķis: S. Grase		Pasūtītājs: SIA „Babītes infrastruktūras kompānija” Pasūtītājs: SIA „Babītes infrastruktūras kompānija” Līguma nr.: 90 - 14 - 00001 Lapas nosaukums: KANALIZĀCIJAS SHĒMA	LOKĀLPLĀNOJUMS „Slēperi”, „Skroderu pļavas”, „Dzīļavoti”, „Zemdegas” Babītes pagasts, Babītes novads METRUM Krišjāņa Valdemāra iela 8-10 Rīga, LV 1010, tālr. 8008100 e-mail: metrum@metrum.lv
Kartogrāfiskā pamatne - Topogrāfiskais plāns ar sarkanajām līnijām un apakšzemes komunikācijām (uzm. SIA "METRUM", 21.03.2014., LKS - 92 koordinātu sistēma, mēroga koef. 0,9996, M : 500)		Mērogs: M 1:10000 Stadija: Gala redakcija	Lapas skaits: 7 Lapu skaits: 15	