




OBJEKTA IZMĒTOJUMA SHĒMA

DETĀLPLĀNOJUMS NEKUSTAMAJAM ĪPAŠUMAM "DREIMANI", MEŽĀRĒS, BABĪTES PAG., BABĪTES NOV. kadastra apzīmējums 8048 001 0568

Elektronisko sakaru tīkla izvietojuma shēma

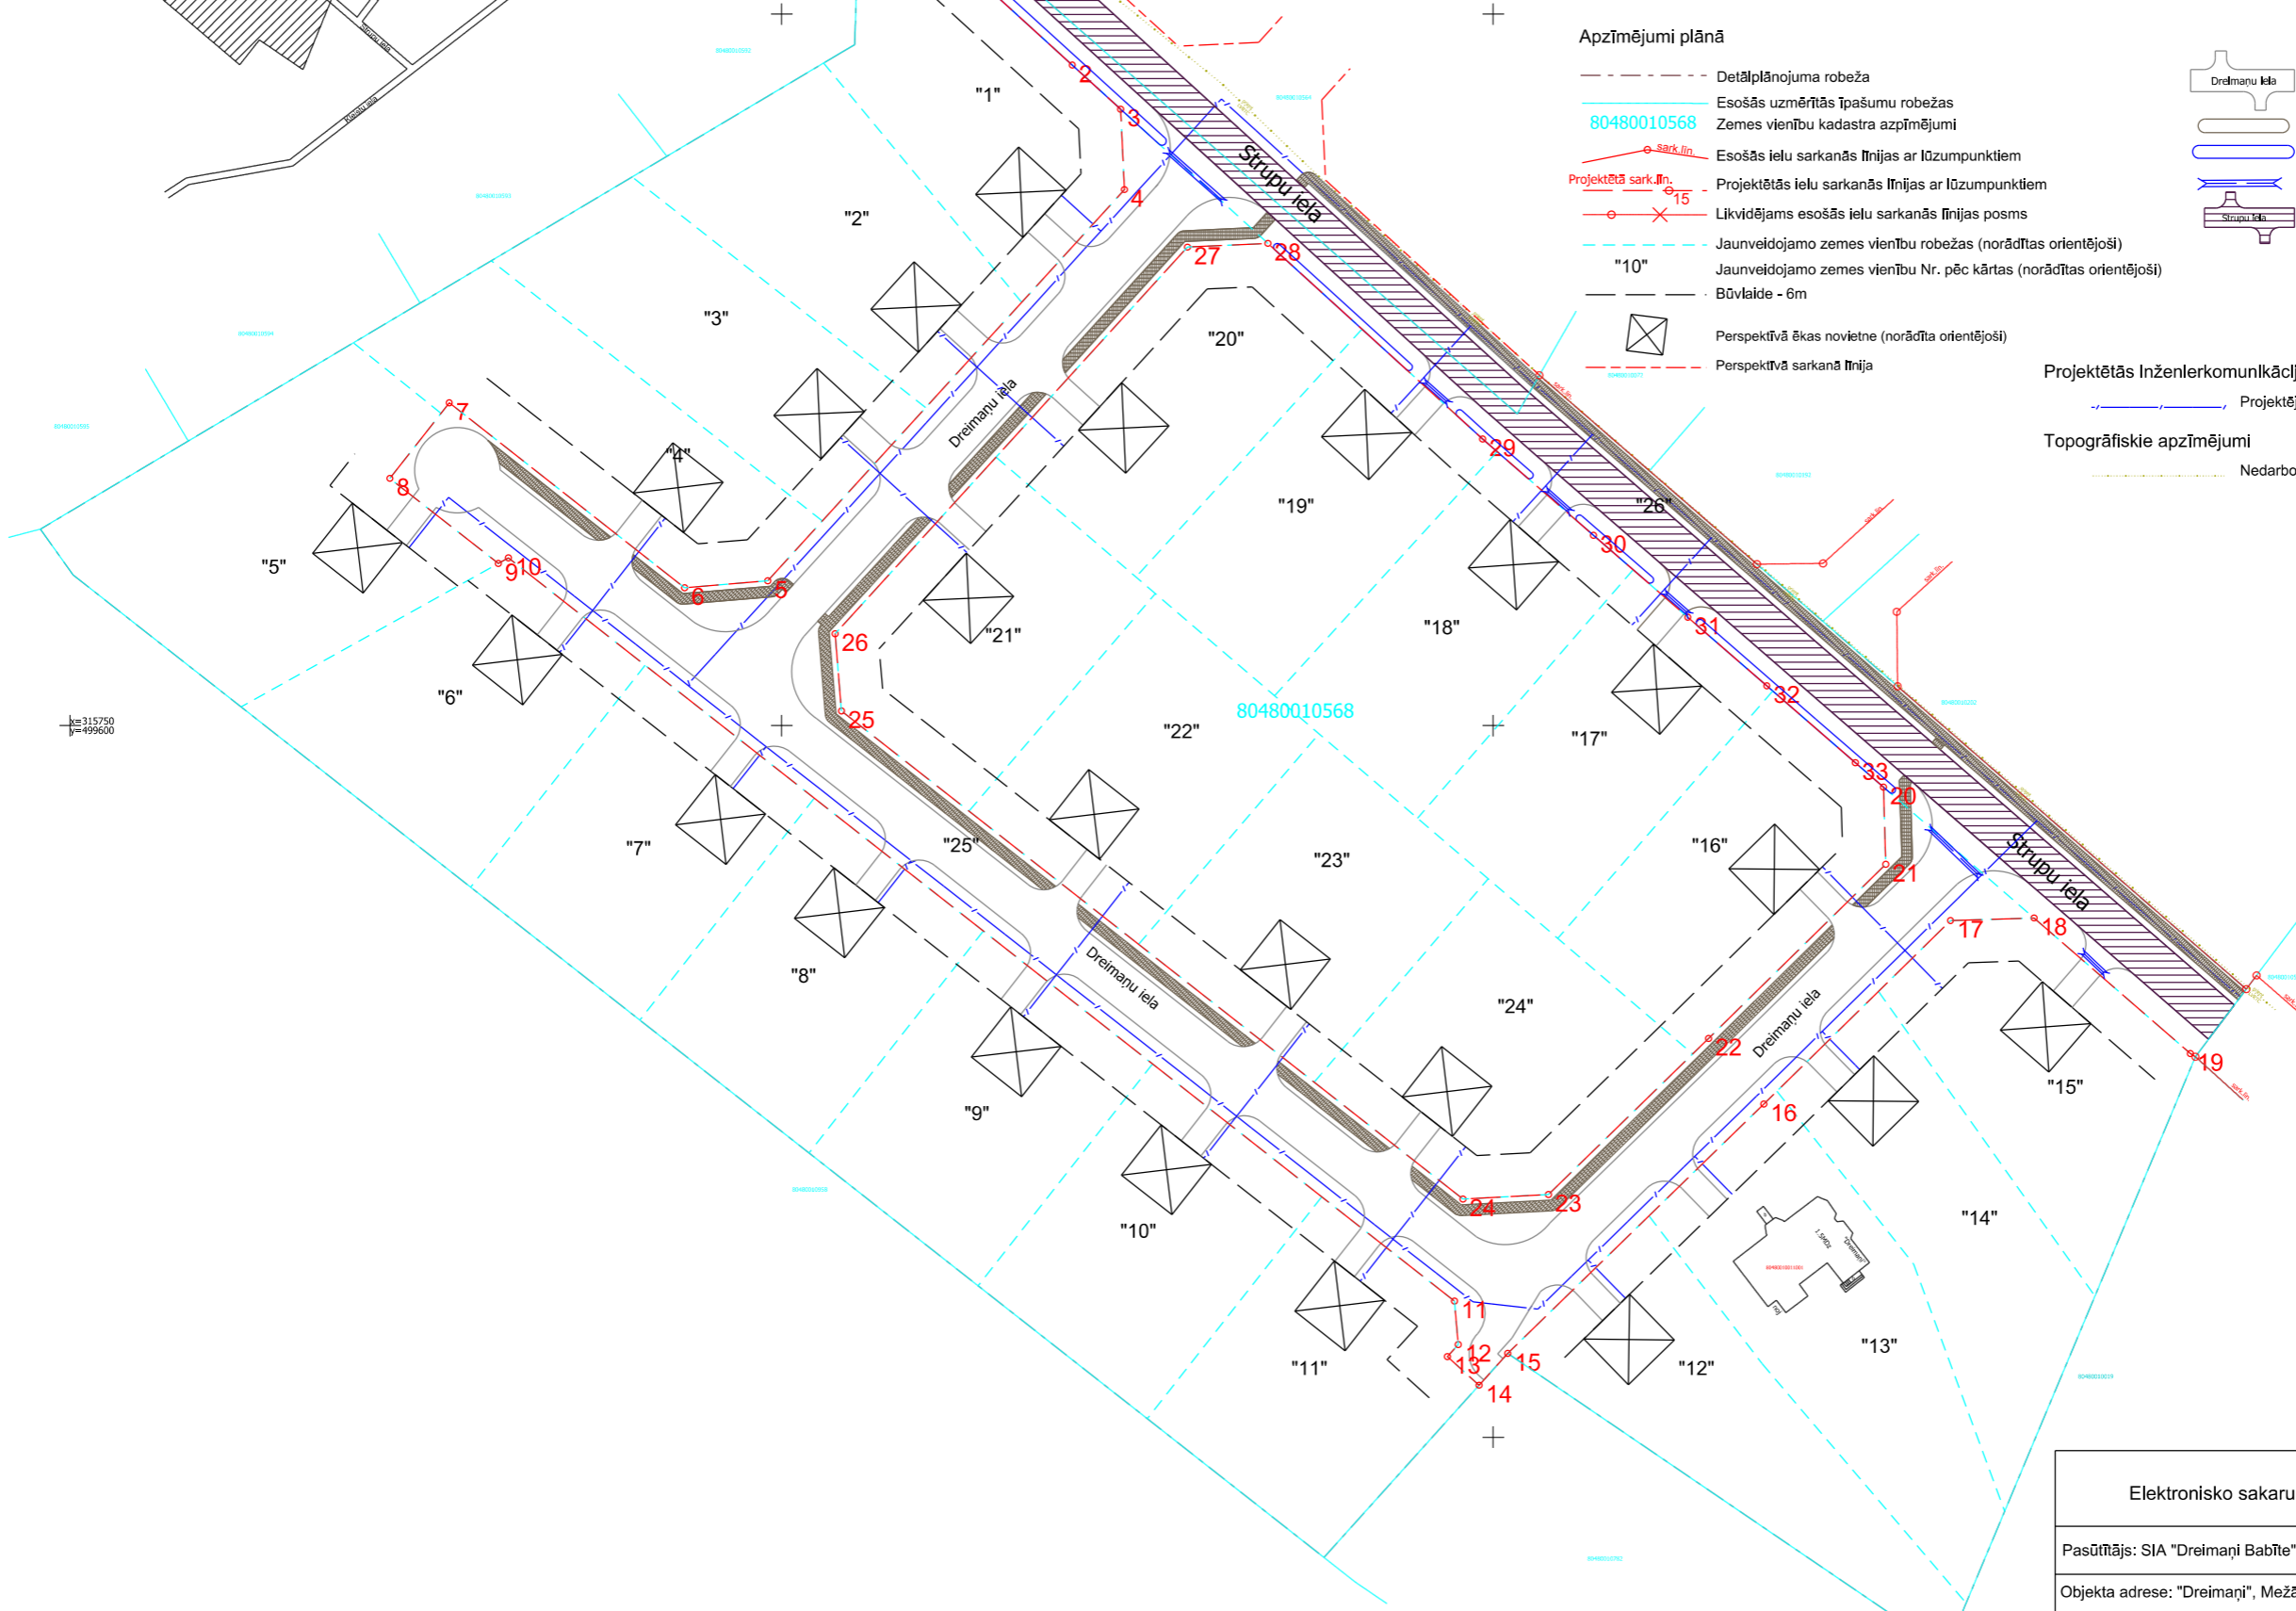

Apzīmējumi plānā

- - - - - Detālplānojuma robeža
- 80480010568 Esošās uzmērītās īpašumu robežas
- 80480010568 Zemes vienību kadastra apzīmējumi
- Projektētās sark. līn. Esošās ielu sarkanās līnijas ar lūzumpunktiem
- Projektētās sark. līn. Likvidējams esošās ielu sarkanās līnijas posms
- Jaunveidojamo zemes vienību robežas (norādītas orientējoši)
- "10" Jaunveidojamo zemes vienību Nr. pēc kārtas (norādītas orientējoši)
- Būvvalde - 6m
- ⊠ Perspektīvā ēkas novietne (norādīta orientējoši)
- - - - - Perspektīvā sarkanā līnija

- Dreimanu iela Projektējamā brauktuve, nosaukums, iebrauktuves - norādītas orientējoši, precizējamas māju tehniskajos projektos
- Projektējamais gājēju ceļiņš - norādīts orientējoši
- Projektējamais grāvis (norādīta orientējoši)
- Projektējamā caurteka (norādīta orientējoši)
- Strupu ielas pārbūves (norādīta orientējoši, precizējams tehniskajā projektā)

Projektētās inženierkomunikācijas

- Projektējamā elektronisko sakaru kabelu līnija (norādīta orientējoši)

Topogrāfiskie apzīmējumi

- Nedarbojošs elektronisko sakaru kabelu līnija (norādīta orientējoši) (LVRTC)

±=315750
±=499600

PIEZĪMES:

- Projekts izstrādāts uz inženiertopogrāfiskā plāna mērogā 1:500 (uzmērīšana veikta 2018.gada jūlijā);
- Topogrāfiskais plāns sastādīts koordinātu sistēmā LKS-92 TM, Latvijas normālo augstumu sistēmā epochā 2000,5 (LAS-2000,5).

Elektronisko sakaru tīkla izvietojuma shēma		Lapa	Mērogs
		9	1:1000
Pasūtītājs: SIA "Dreimani Babīte"		TM projekcijas mēroga koeficients m=0,999600	
Objekta adrese: "Dreimani", Mežāres, Babītes pag., Babītes nov.		LKS-92 TM koordinātu sistēma Latvijas normālo augstumu sistēma (LAS-2000,5)	
Līguma pielikuma Nr.	Detālplānojuma projekts	SIA "Detālplānojumi SB"	
Detālplānojuma izstrāde atbilst normatīvo aktu prasībām	Valdes locekle	Sintija Batkovska	Reg.Nr. LV40203081595 Jelgavas iela 4A - 15, Līvberze, Līvberzes pag., Jelgavas nov., LV-3014 Tālr. +371 29125515
	Zemes īrītājs Sert.- AA000000042	Aigars Galzons	