
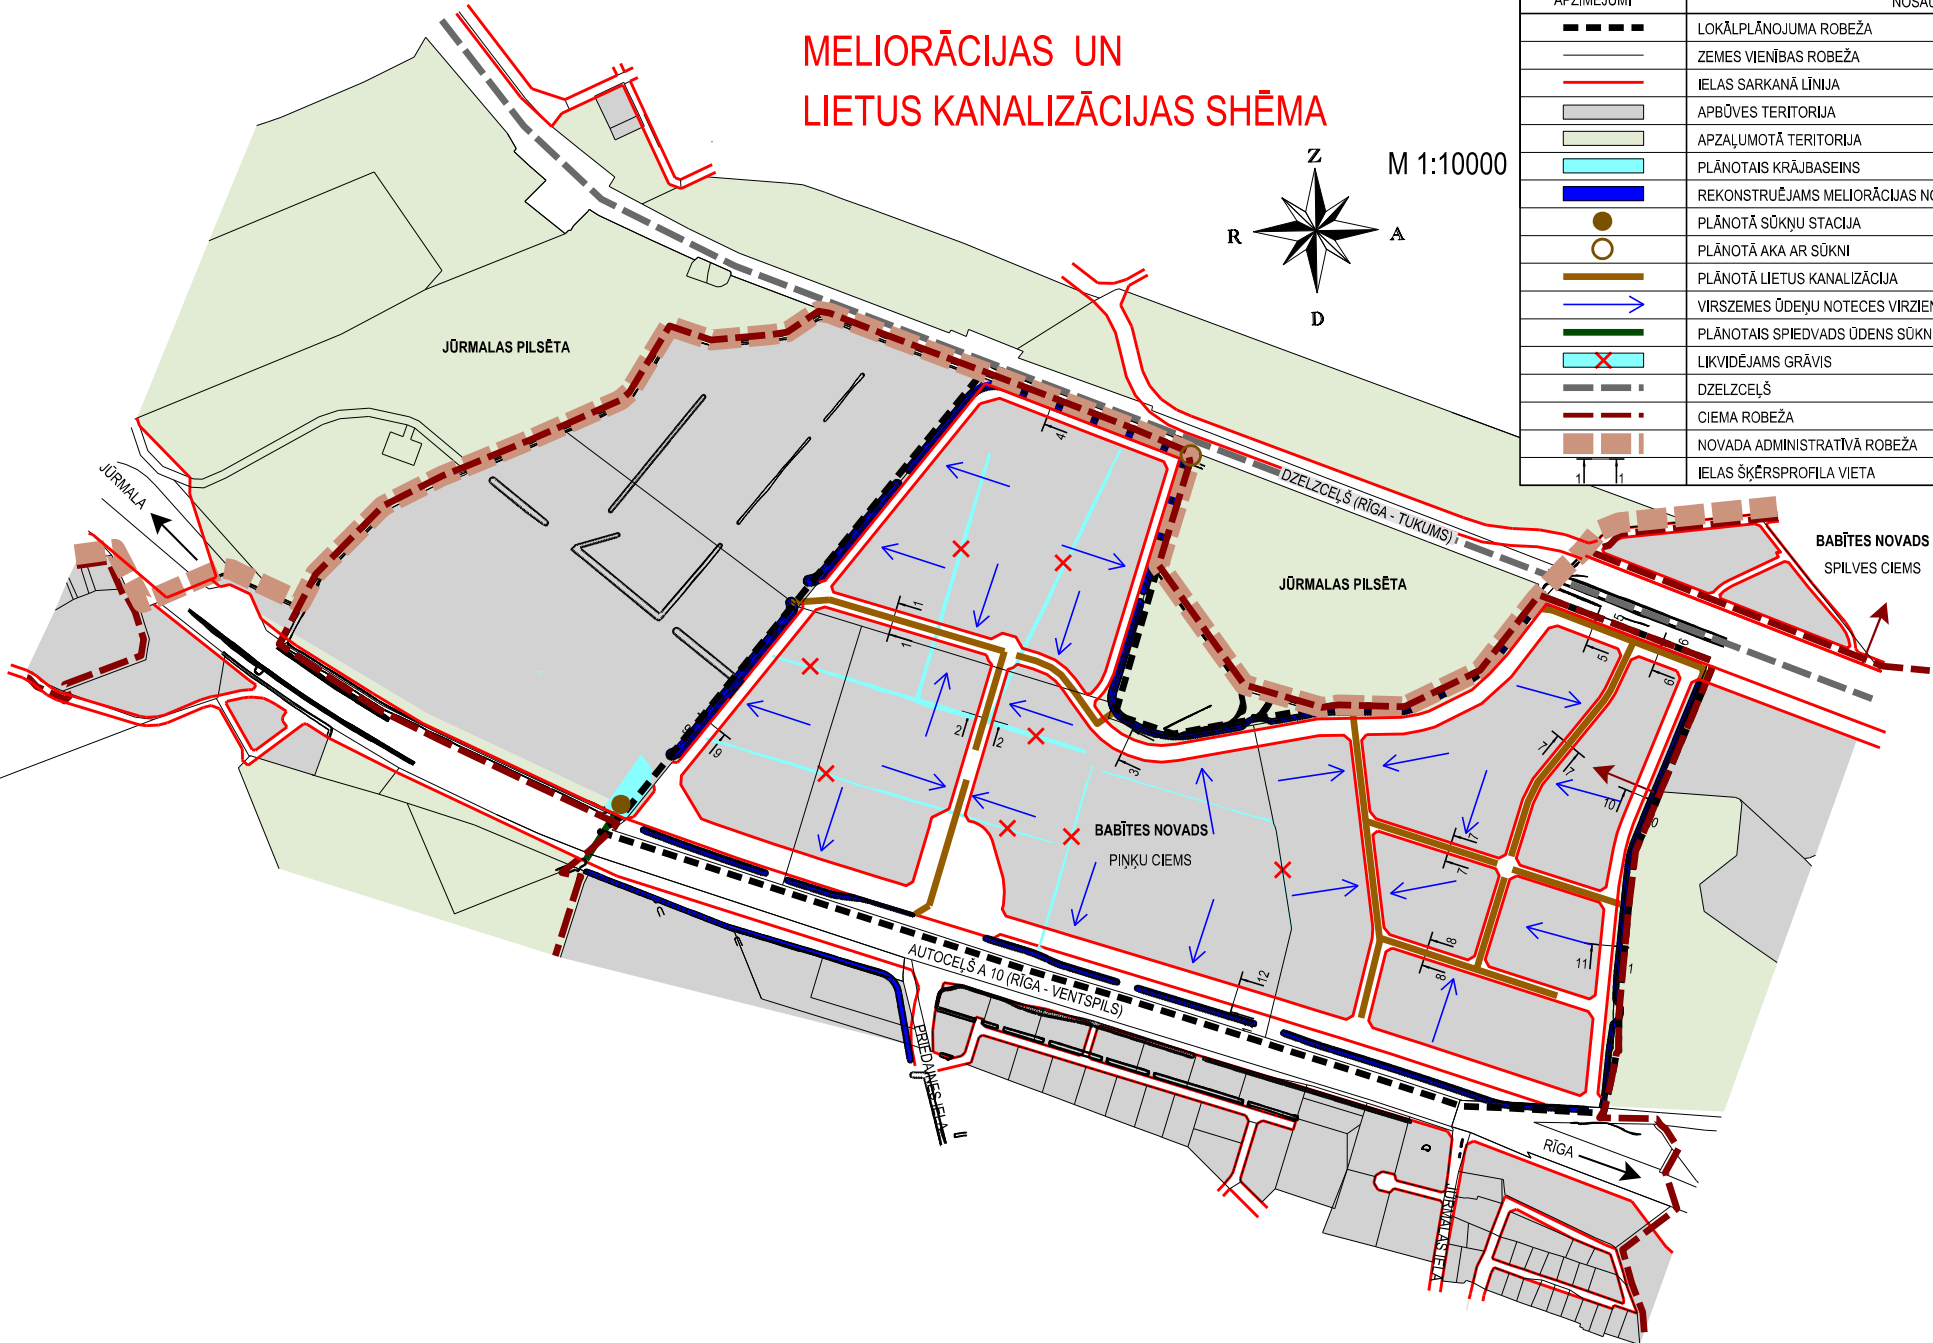


# MELIORĀCIJAS UN LIETUS KANALIZĀCIJAS SHĒMA

---	APZĪMĒJUMI	NOSAUKUMS
---	---	LOKĀLPĀNOJUMA ROBEŽA
---	---	ZEMES VIENĪBAS ROBEŽA
---	---	IELAS SARKANĀ LĪNIJA
---	---	APBŪVES TERITORIJA
---	---	APZAĻUMOTĀ TERITORIJA
---	---	PLĀNOTAIS KRĀJBASEINS
---	---	REKONSTRUĒJAMS MELIORĀCIJAS NOVADGRĀVIS
---	---	PLĀNOTĀ SŪKŅU STACIJA
---	---	PLĀNOTĀ AKA AR SŪKNI
---	---	PLĀNOTĀ LIETUS KANALIZĀCIJA
---	---	VIRSZEMES ŪDEŅU NOTECES VIRZIENS
---	---	PLĀNOTAIS SPIEDVADS ŪDENS SŪKŅĒŠANAI UZ MAĢISTRĀLO NOVADGRĀVI
---	---	LIKVIDĒJAMS GRĀVIS
---	---	DZELZCEĻŠ
---	---	CIEMA ROBEŽA
---	---	NOVADA ADMINISTRATĪVĀ ROBEŽA
---	---	IELAS ŠĶĒRSPROFILA VIETA

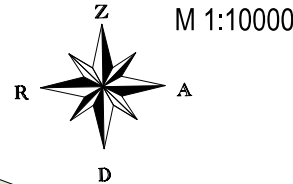

TĒLPISKĀS PLĀNOŠANAS NOZARE Tālr. 7609040		Pasūtītājs	LOKĀLPĀNOJUMS	METRUM		
Izstrādes vadītājs	Sertifikāta nr. 10-796		„Slēperi”, „Skroderu pļavas”, „Dzījavoti”, „Zemdegas”			
Tehniķis	M. Kalvāne 2014	Pasūtītājs	Babītes pagasts, Babītes novads	Krišjāņa Valdemāra iela 8-10 Rīga, LV 1010, tālr. 8008100 e-mail: metrum@metrum.lv		
	S. Grase 2014	Līguma nr.	SIA „Babītes infrastruktūras kompānija”			
Kartogrāfiskā pamatne - Topogrāfiskais plāns ar sarkanajām līnijām un apakšzemes komunikācijām (uzm. SIA "METRUM", 21.03.2014., LKS - 92 koordinātu sistēma, mēroga koef. 0,9996, M : 500)		Lapas nosaukums	90 - 14 - 00001	Mērogs	Lapa	Lapu skaits
			MELIORĀCIJAS UN LIETUS KANALIZĀCIJAS SHĒMA	M 1:10000	9	15
				Stadija	Galā redakcija	