


Jūrmala

Rīga

ceļa servitūta teritorija  
platums 6.0 metri

nek. īp. "Rīgas pilsētas meža fonda zemes",  
Babītes pag., Babītes nov.  
(kadastra Nr.8048 007 0147)  
z. v. ar kadastra apz. 80480040451

nek. īp. "Cerīgi",  
Babītes pag., Babītes nov.  
(kadastra Nr.8048 007 0248)  
z. v. ar kadastra apz. 80480040249

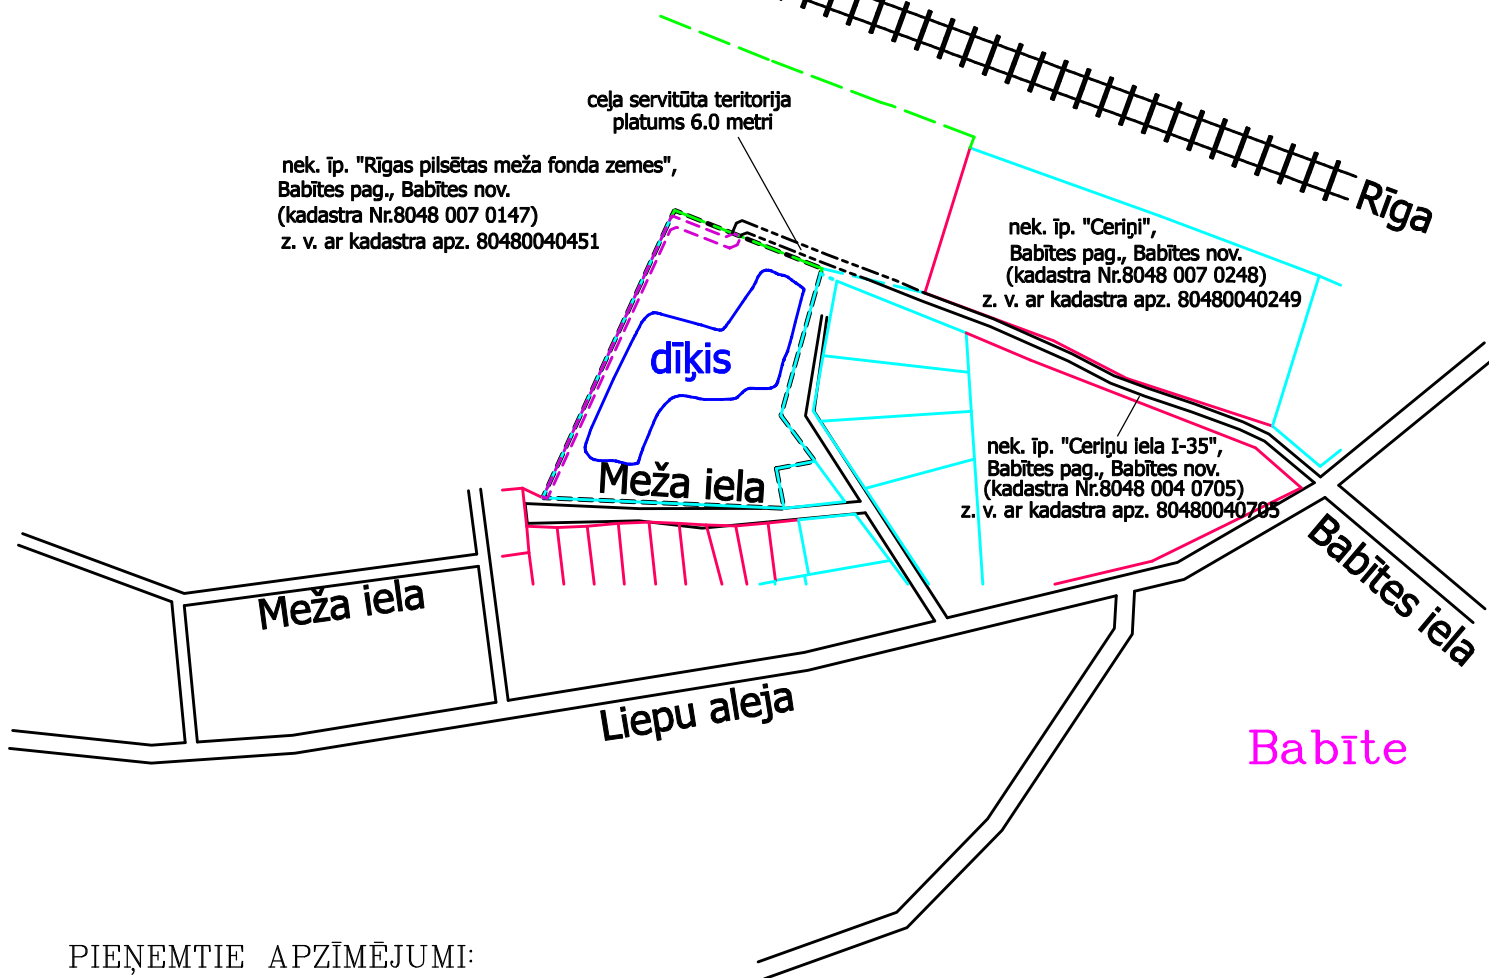

PIEŅEMTIE APZĪMĒJUMI:

- detālplānojuma robeža
- ===== esošie ceļi
- plānotie ceļi
- ierādīta zemes vienības robeža
- ierādīta zemes vienības robeža pa dabas elementiem
- uzmērīta zemes vienības robeža pa sauszemi
- uzmērīta zemes vienības robeža pa dabas elementiem

Detālplānojuma izstrādātājs: SIA DAMSIJAS Brīvības gatve 223, Rīga, LV-1039 Tālrunis: 67024805, 29103226 Fakss: 67045983		Objekta nosaukums: NEKUSTAMĀ ĪPAŠUMA "DZELMES", BABĪTES PAGASTS, BABĪTES NOVADS (kadastra Nr.8048 004 0356) zemes vienība ar kadastra apzīmējumu 80480040356	
Pasūtītājs: AS "Liels Auto"		Plāna nosaukums: NOVIETOJUMA un TRANSPORTA SHĒMA	
Arhitekts: D. Bērziņa	Arhitektūras rasētājs, zemes ierīkotājs: J. Veilands	DETĀLPLĀNOJUMA GRAFISKĀ DAĻA (DP-2)	Lapa Nr.: 2
Zemes ierīkotāja sertifikāta Nr. AA000000024		Datums: 09.01.2015	Mērogs: 1:5000
		Lapas kopā: 4	