


Sarkano līnju
pagrieziena punktu
koordinātu saraksts
LKS-92 TM
koordinātu sistēmā

Punkta Nr.	x	y
1	312563.32	496266.40
2	312556.23	496425.98
3	312587.50	496446.59
4	312617.63	496423.82
5	312700.41	496447.81
6	312707.06	496443.81
7	312732.97	496378.31
8	312738.50	496380.63
9	312711.03	496450.09

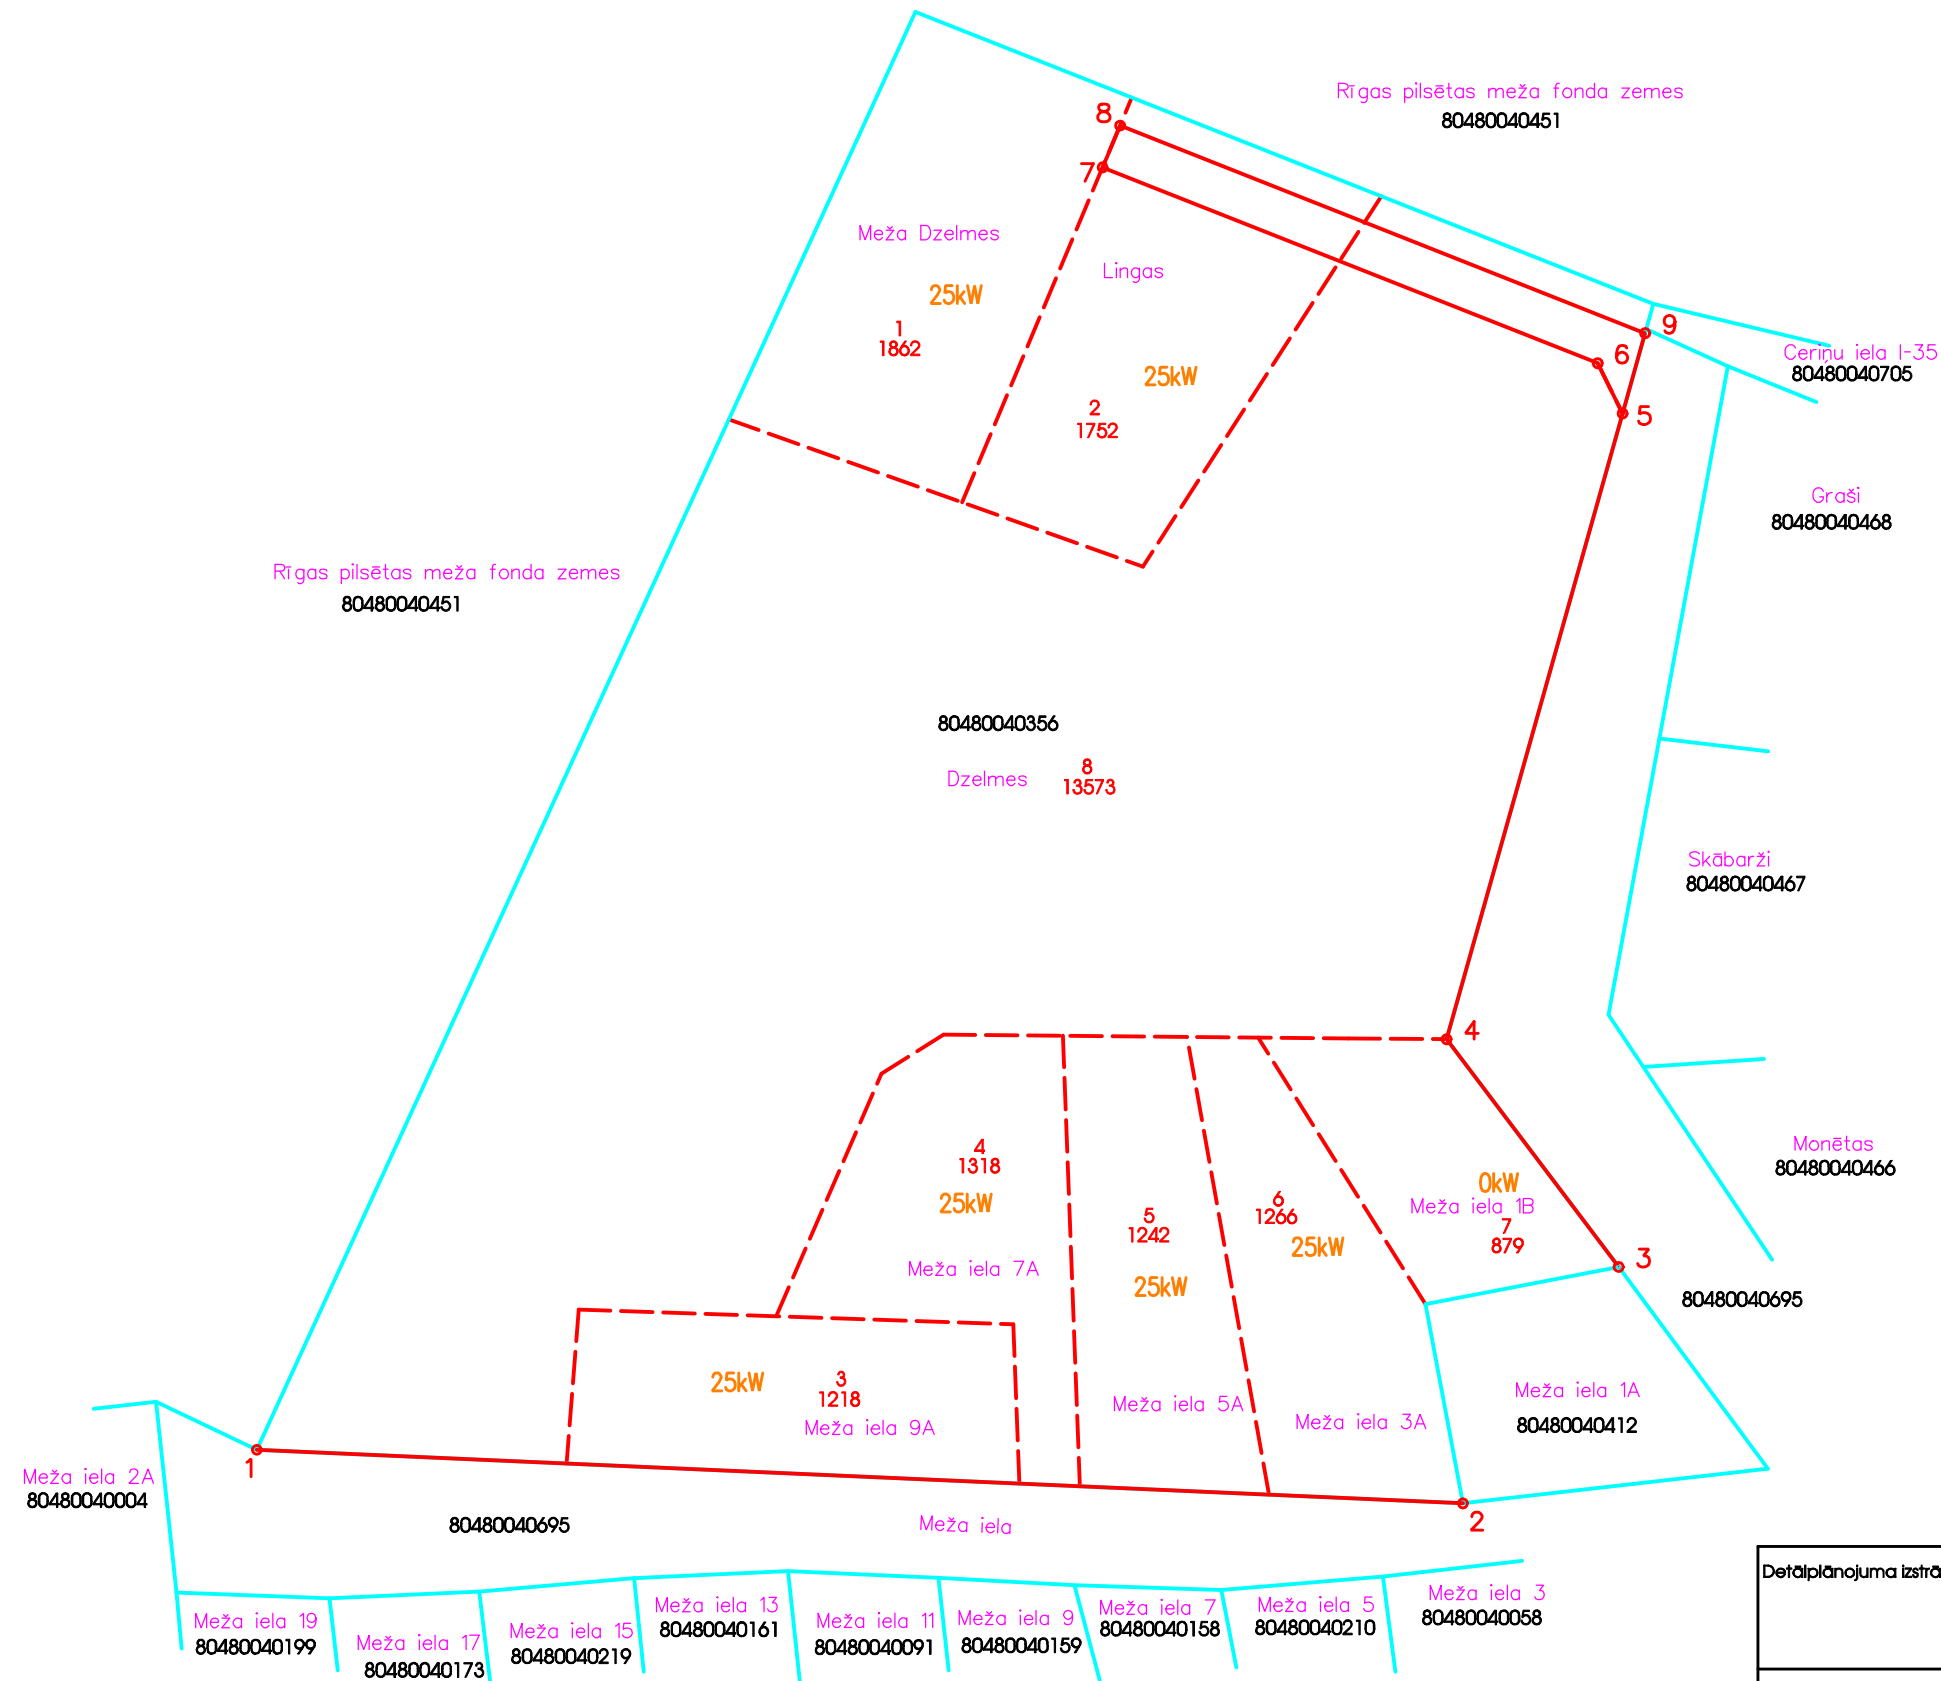

Nr.	Plānoto zemes vienību adresācijas/īpašuma nosaukumu priekšlikums	Platība (kv.m)
1	"Meža Dzelves", Babīte, Babītes pag., Babītes nov.	1862
2	"Lingas", Babīte, Babītes pag., Babītes nov.	1752
3	Meža iela 9A, Babīte, Babītes pag., Babītes nov.	1218
4	Meža iela 7A, Babīte, Babītes pag., Babītes nov.	1318
5	Meža iela 5A, Babīte, Babītes pag., Babītes nov.	1242
6	Meža iela 3A, Babīte, Babītes pag., Babītes nov.	1266
7	Meža iela 1B, Babīte, Babītes pag., Babītes nov.	879
8	"Dzelves", Babīte, Babītes pag., Babītes nov.	13573

PIEŅEMTIE APZĪMĒJUMI:

25kW plānotā māsaimniecības elektroenerģijas patēriņa slodze

Detālpārplānojuma izstrādātājs: SIA DAMSIJAS Brīvības gatve 223, Rīga, LV-1039 Tālr. 67024805, 29103226 Fakss 67045983		Objekta nosaukums: NEKUSTAMĀ ĪPAŠUMA "DZELMES", BABĪTES PAGASTS, BABĪTES NOVADS (kadastra Nr. 8048 004 0356) zemes vienība ar kadastra apzīmējumu 80480040356	
Pasūtītājs: AS "Liels Auto"		Plāna nosaukums: SARKANĀS LĪNIJAS, ADRESĀCIJAS PRIEKŠLIKUMS ELEKTROENERĢIJAS PATĒRIŅA SLODZE	
Arhitekts	D. Bērziņa	DETĀLPĀRPLĀNOJUMA GRAFISKĀ DAĻA (DP-3)	
Arhitektūras rasētājs, zemes ierīkotājs	J. Vellands	Lapa Nr.:	3
Zemes ierīkotāja sertifikāta Nr. AA000000024		Datums:	09.01.2015
		Mērogs:	1:1000
		Lapas kopā:	4