




DZĪVOJAMĀ IELA, plānotās sarkanās līnijas
GRIEZUMS A - A

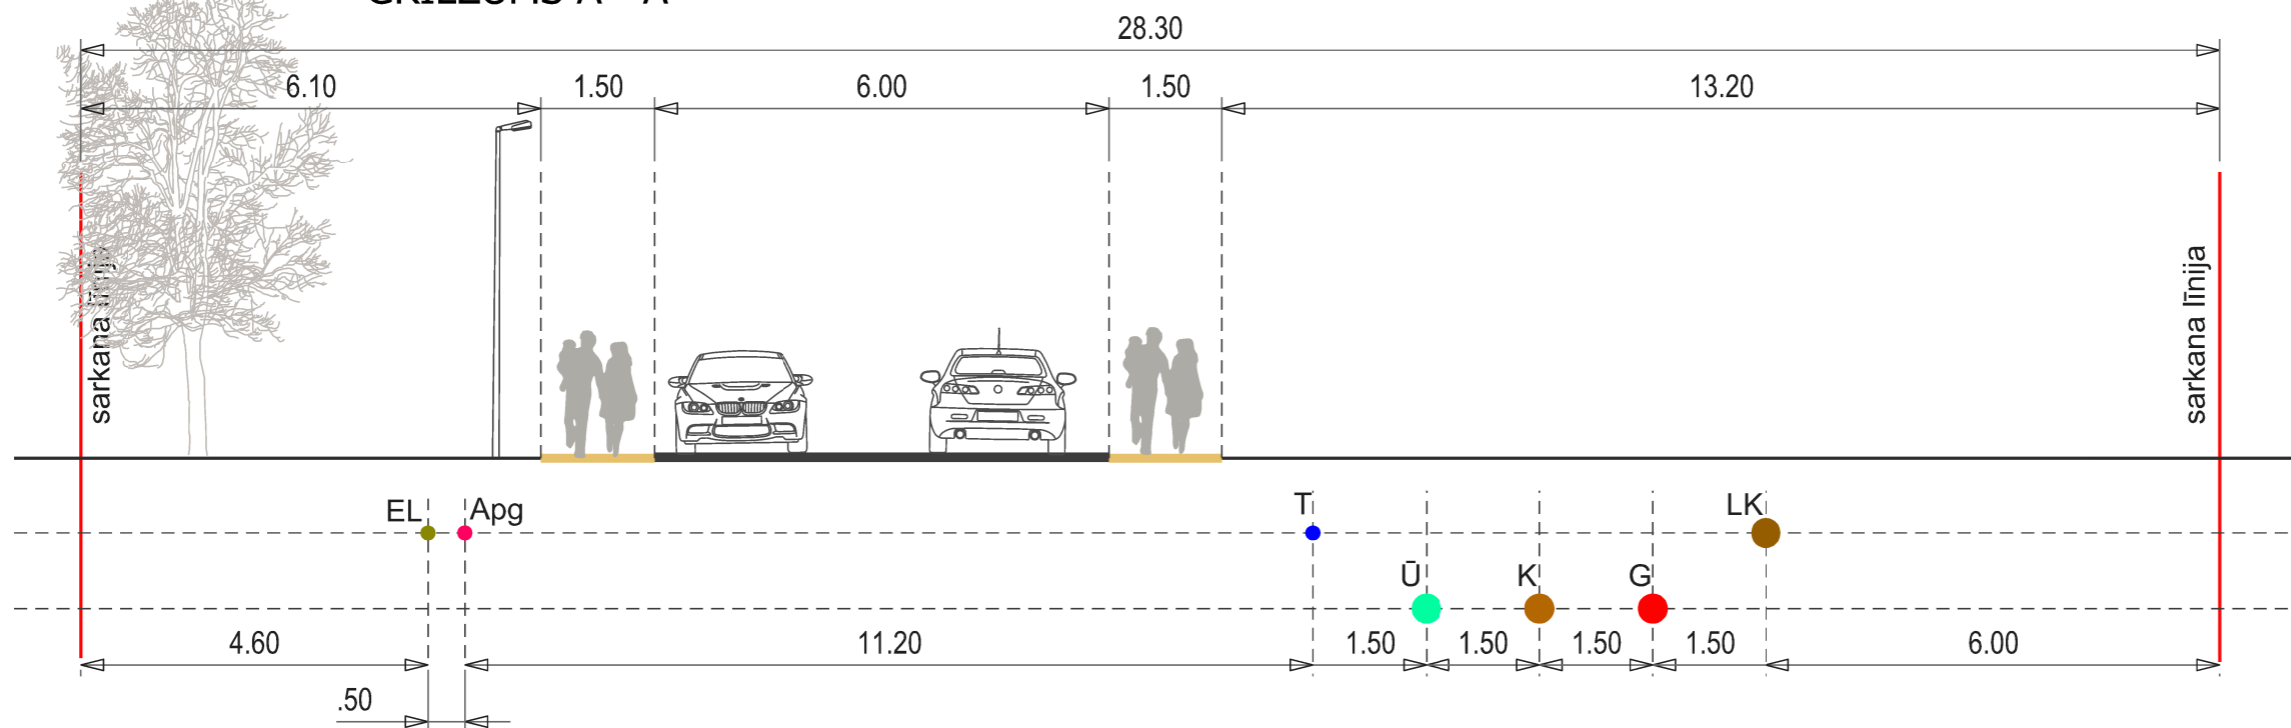

DZĪVOJAMĀ IELA, plānotās sarkanās līnijas 15M
GRIEZUMS B - B

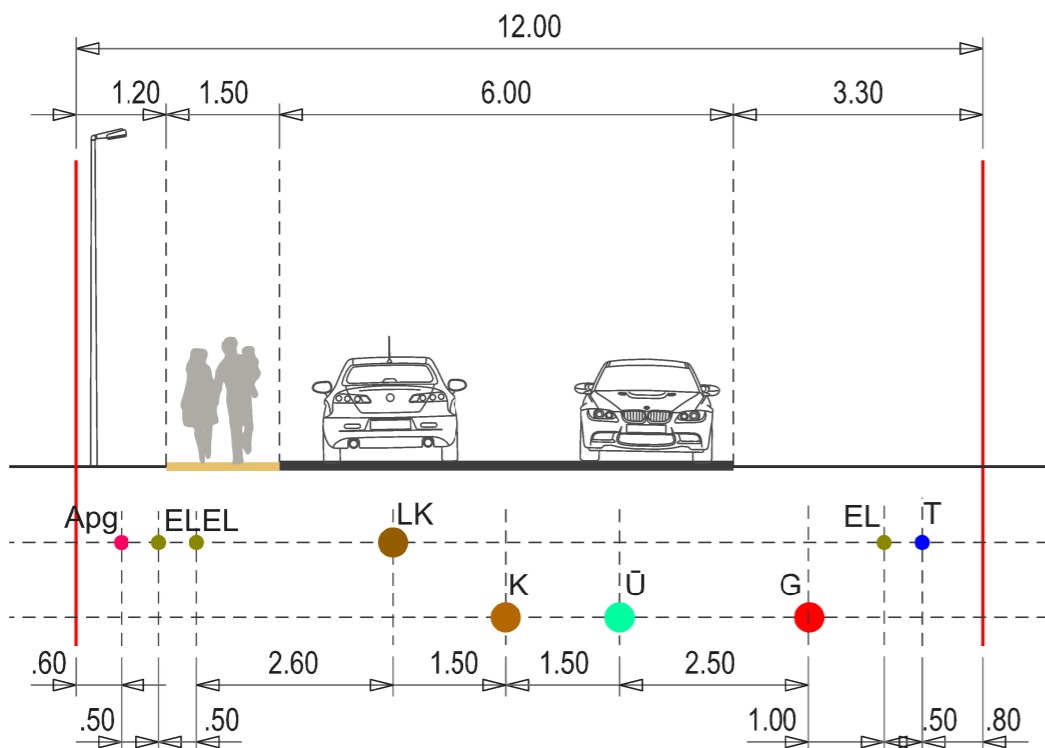

DZĪVOJAMĀ IELA, plānotās sarkanās līnijas 12M
GRIEZUMS C - C

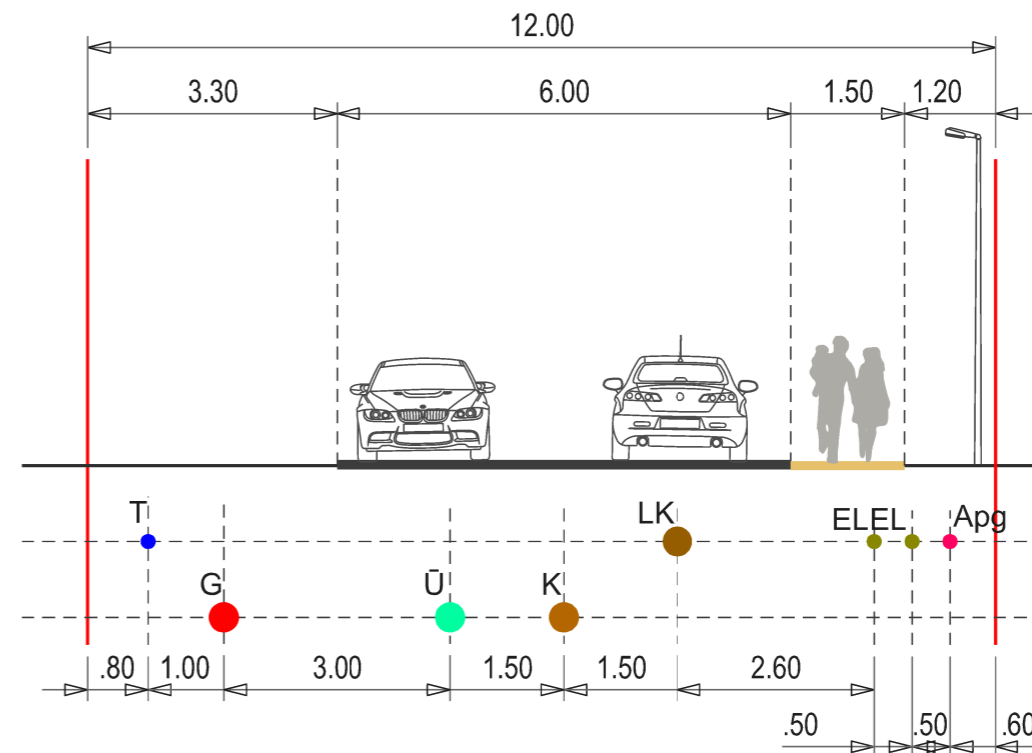

DETĀLPLĀNOJUMS - zemesgabalam JŪRMALAS ielā 13A, Piņķos, BABĪTES pagastā, BABĪTES novadā (kadastra nr. 8048 003 0262, zemesgabala platība 9.9048ha.)				 SIA 8 Darbnīca reģ.nr.40103480281 tālr. +37126439223 e_pasts: iveta.puuke@gmail.com		
zemesgabala īpašnieks	SIA KVADROTEX reģ.nr.40003588951		Lapas nosaukums			
vadītāja	I.Pūķe	2014.	IELU ŠĶĒRSPROFILI	Mērogs	Lapa	Lapu skaits
plānotāja	I.Pūķe	2014.		1:100	5	5
plānotāja	L.Lankovska	2014.		Jūrmala, 2014.gads		