


Vietējo ūdens un kanalizācijas sistēmu izvietojuma shēma

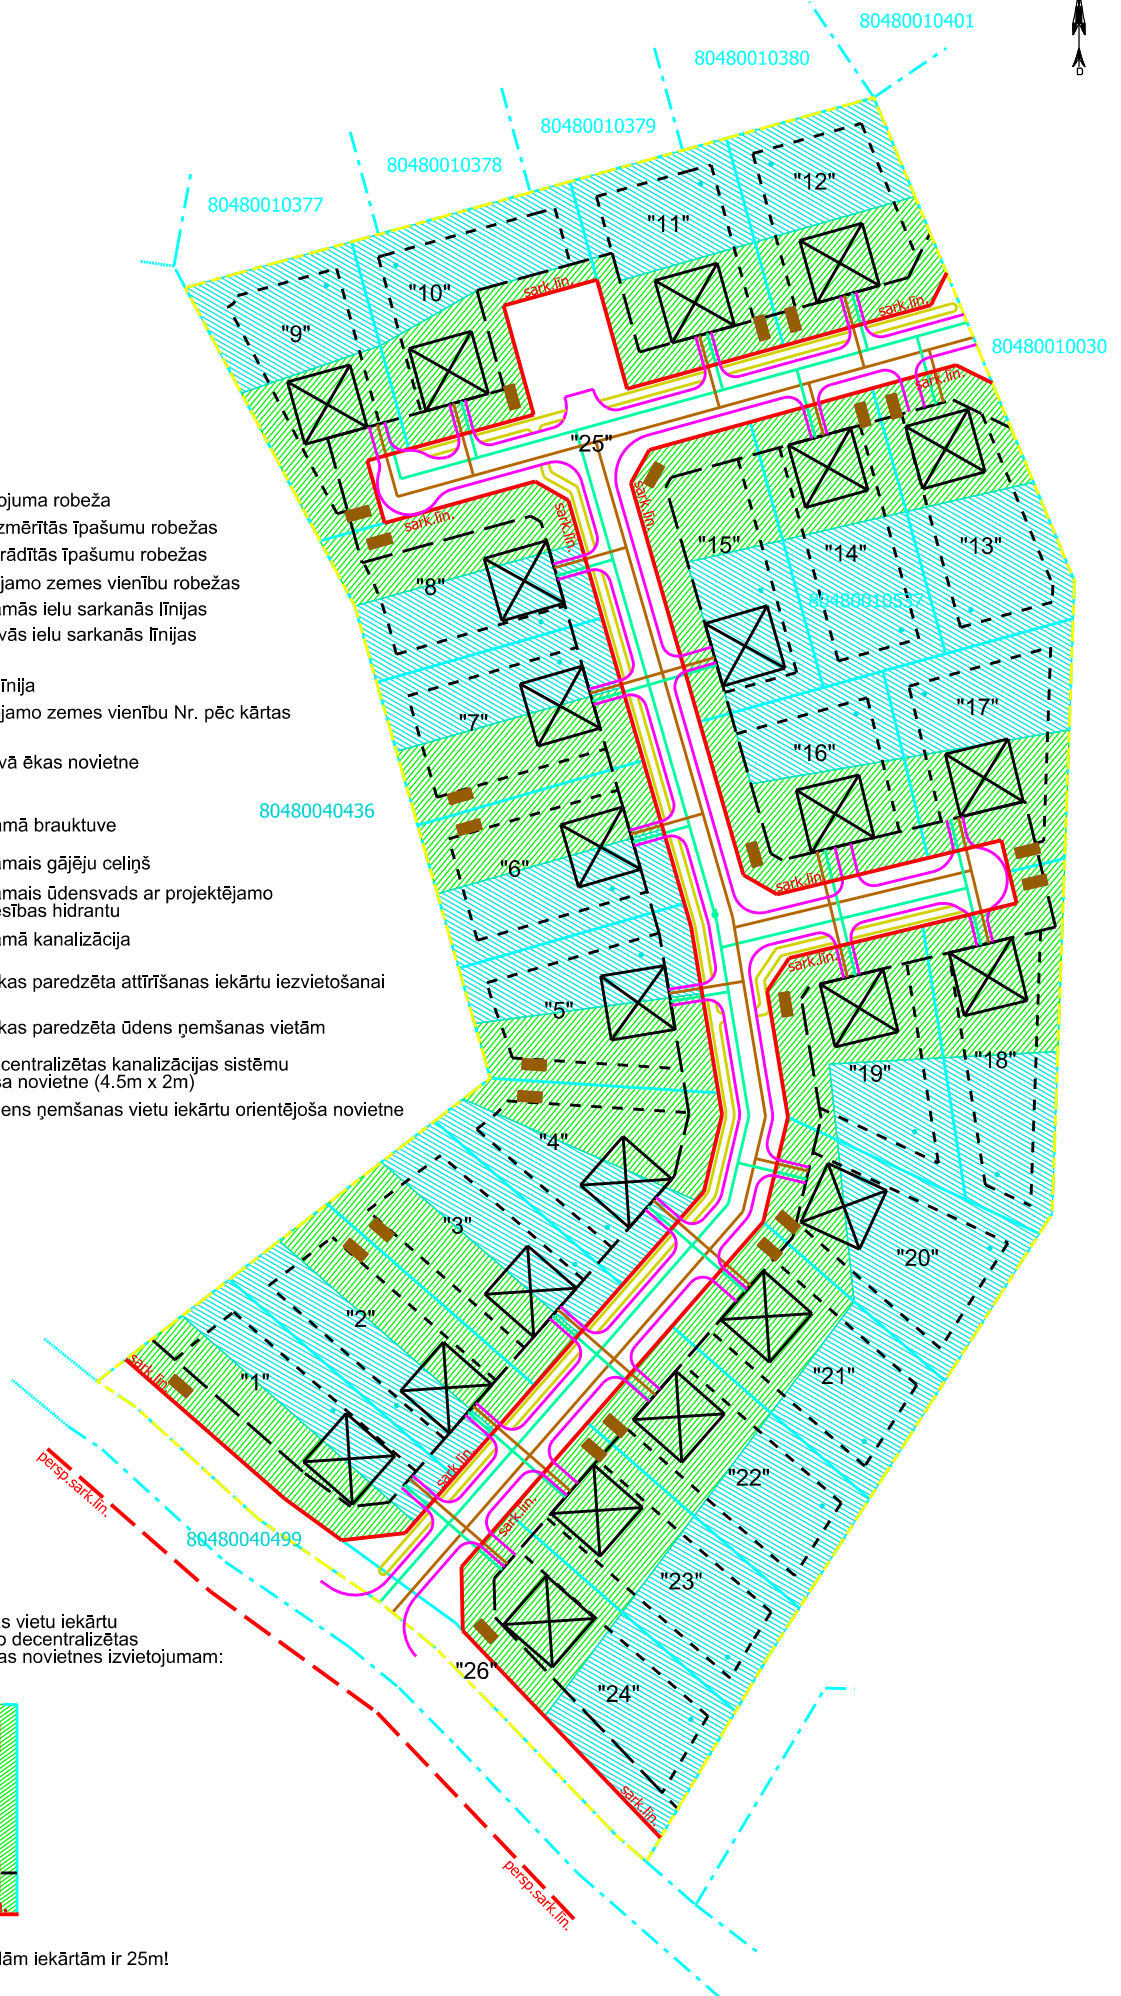


Pieņemtie apzīmējumi:

- detālplānojuma robeža
- esošās uzmērītās īpašumu robežas
- esošās ierādītās īpašumu robežas
- jaunveidojamo zemes vienību robežas
- sark.līn.
- persp.sark.līn.
- būvlaide
- apbūves līnija
- jaunveidojamo zemes vienību Nr. pēc kārtas
- perspektīvā ēkas novietne
- projektējamā brauktuve
- projektējamais gājēju celiņš
- projektējamais ūdensvads ar projektējamo ugunsdzēsības hidrantu
- projektējamā kanalizācija
- teritorija, kas paredzēta attīrīšanas iekārtu ievietošanai
- teritorija, kas paredzēta ūdens ņemšanas vietām
- vietējo decentralizētas kanalizācijas sistēmu orientējoša novietne (4.5m x 2m)
- vietējo ūdens ņemšanas vietu iekārtu orientējoša novietne



Piemērs vietējo ūdens ņemšanas vietu iekārtu orientējošas novietnes un vietējo decentralizētas kanalizācijas sistēmu orientējošas novietnes izvietojumam:

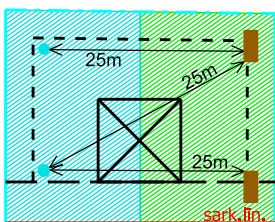

Minimālais attālums starp dažādām iekārtām ir 25m!