


TIPVEIDA IELU ŠĶĒRSPROFILI

M 1:100


GRIEZUMS 1 - 1 (C GRUPAS KATEGORIJAS IELA)

PIEZĪME:

1. IZSTRĀDĀJOT TEHNISKO PROJEKTU, PIEĻAUJAMAS INŽENIERKOMUNIKĀCIJU IZMAIŅAS IELU SARKANAJĀS LĪNIJĀS. VEICOT IZMAIŅAS, NEPIECIEŠAMS IESNIEGT SASKAŅOŠANAI JAUNU IELAS ŠĶĒRSPROFILU AR IZMAIŅĀM.

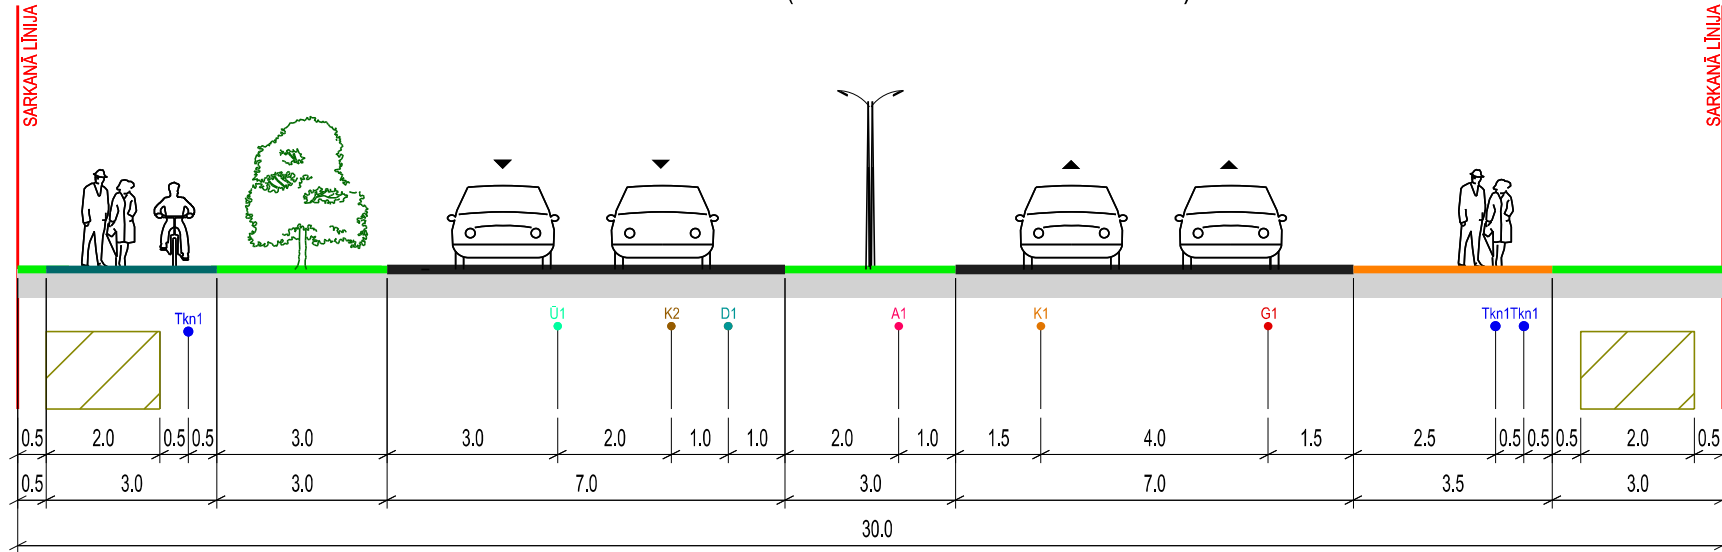

GRIEZUMS 2 - 2 (C GRUPAS KATEGORIJAS IELA)

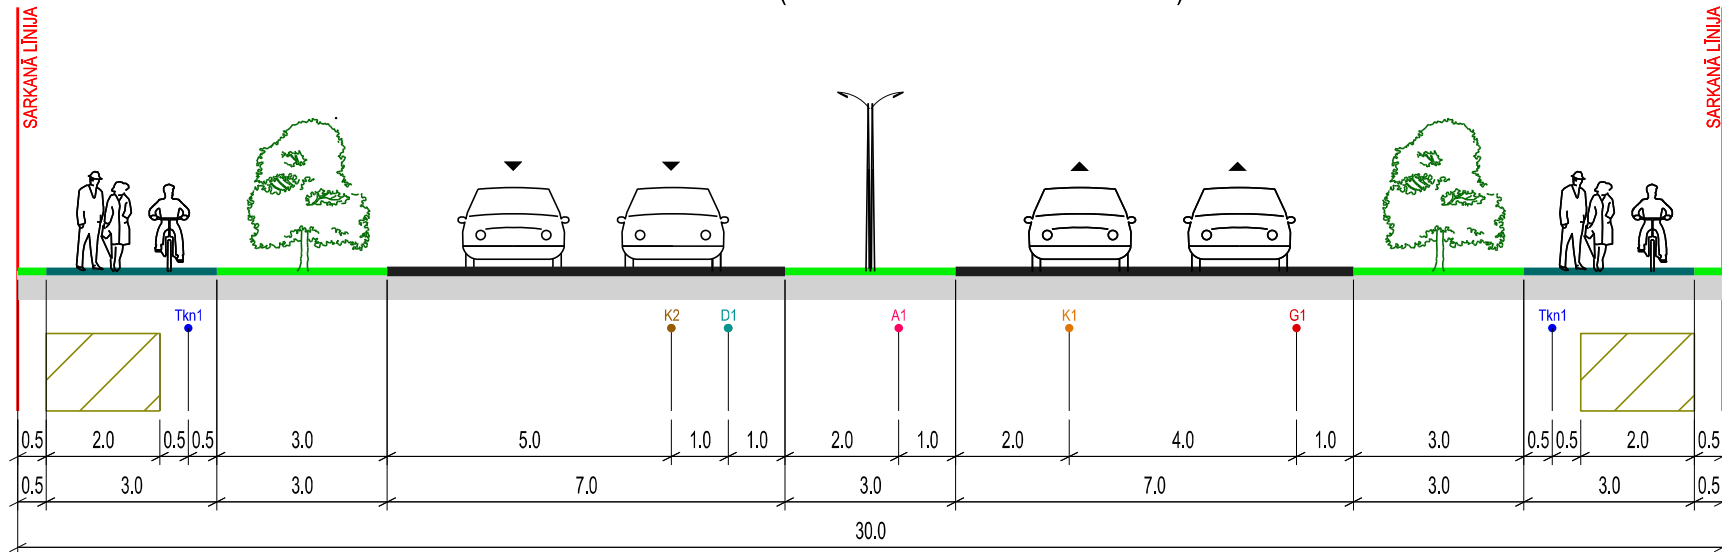

APZĪMĒJUMI:

- BRAUKTUVE
- APZAĻUMOTĀ TERITORIJA
- IELA SARKANAJĀS LĪNIJĀS
- PLĀNOTAIS GĀJĒJU CELIŅŠ
- PLĀNOTAIS GĀJĒJU / VELOCĒLIJŠ
- PLĀNOTAIS ŪDENSVADS
- K1 ● PLĀNOTĀ KANALIZĀCIJA
- K2 ● PLĀNOTĀ LIETUS KANALIZĀCIJA
- D1 ● PLĀNOTĀ DRENĀŽA
- A1 ● PLĀNOTAIS APGAISMES KABELIS
- G1 ● PLĀNOTĀ GĀZE
- Tkn1 ● PLĀNOTĀ TELEFONA KANALIZĀCIJA

PLĀNOTĀ AS "SADALES TĪKLS" ELEKTRĪBAS KABEĻU ZONA

TELPISKĀS PLĀNOŠANAS NOZARE		Tālr. 7609040	Pasūtījums	LOKĀLPLĀNOJUMS	METRUM Krīšjāņa Valdemāra iela 8-10 Rīga, LV 1010, tālr. 8008100 e-mail: metrum@metrum.lv
Izstrādes vadītājs	Sertifikāta nr.	10-796		"Slēperi", "Skroderu pļavas", "Dzīļavoti", "Zemdegas"	
Tehniķis		2014	Pasūtītājs	Babītes pagasts, Babītes novads	
Kartogrāfiskā pamatne - Topogrāfiskais plāns ar sarkanajām līnijām un apakšzemes komunikācijām (uzm. SIA "METRUM", 21.03.2014., LKS - 92 koordinātu sistēma, mēroga koef. 0.9996, M : 500)			Līguma nr.	90 - 14 - 00001	
			Lapas nosaukums	TIPVEIDA IELU ŠĶĒRSPROFILI	Mērogs M 1:100 Stādīja
					Lapa 10 Gala redakcija
					Lapu skaits 15