



# TIPVEIDA IELU ŠĶĒRSPROFILI

M 1:100

## GRIEZUMS 3 - 3 (C GRUPAS KATEGORIJAS IELA)

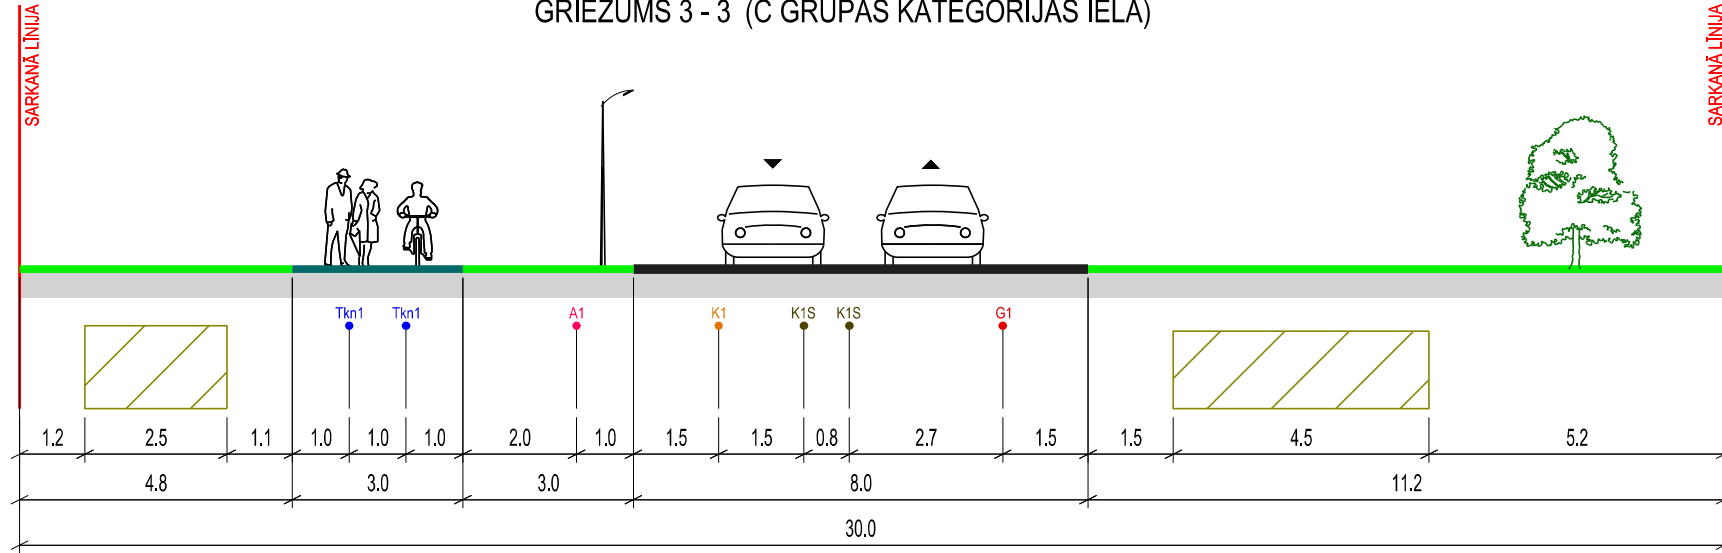

## GRIEZUMS 4 - 4 (E GRUPAS KATEGORIJAS IELA)

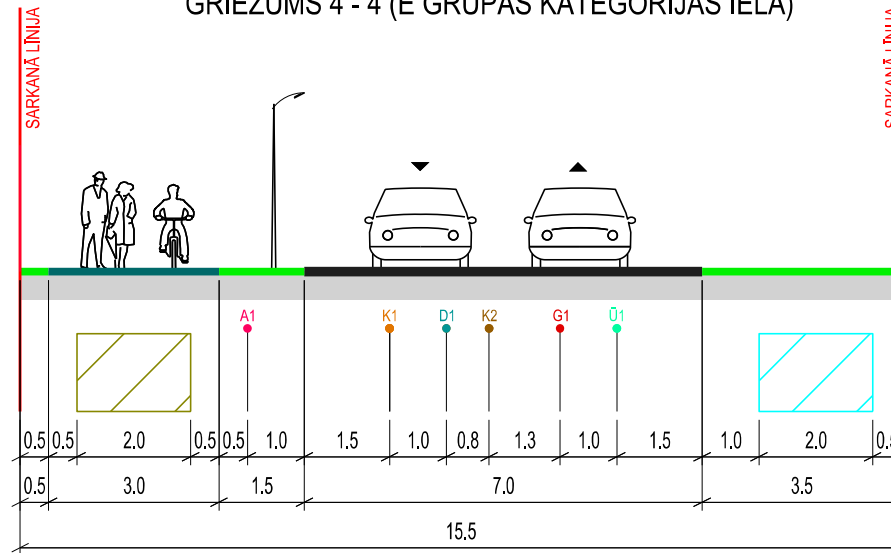

**APZĪMĒJUMI:**

- BRAUKTUVE
- APZAĻUMOTĀ TERITORIJĀ
- IELA SARKANĀJĀS LĪNIJĀS
- PLĀNOTAIS GĀJĒJU CELIŅŠ
- PLĀNOTAIS GĀJĒJU / VELOCIELIŅŠ
- U1 ● PLĀNOTAIS ŪDENSVADS
- K1 ● PLĀNOTĀ KANALIZĀCIJA
- K2 ● PLĀNOTĀ LIETUS KANALIZĀCIJA
- K1S ● PLĀNOTĀ SPIEDIENA KANALIZĀCIJA
- D1 ● PLĀNOTĀ DRENĀŽA
- A1 ● PLĀNOTAIS APGAISMES KABELIS
- G1 ● PLĀNOTĀ GĀZE
- Tkn1 ● PLĀNOTĀ TELEFONA KANALIZĀCIJA

PLĀNOTĀ AS "SADALES TĪKLS" ELEKTRĪBAS KABEĻU ZONA

PLĀNOTĀ AS "AUGSTSPRIEGUMA TĪKLS" 110 kV VAI 330 kV KABEĻU ZONA

**PIEZĪME:**

1. IZSTRĀDĀJOT TEHNISKO PROJEKTU, PIEĻĀUJAMAS INŽENIERKOMUNIKĀCIJU IZMAIŅAS IELU SARKANĀJĀS LĪNIJĀS. VEICOT IZMAIŅAS, NEPIECIEŠAMS IESNIEGT SASKAŅOŠANAI JAUNU IELAS ŠĶĒRSPROFILU AR IZMAIŅĀM.

TELPISKĀS PLĀNOŠANAS NOZARE		Tālr. 7609040	Pasūtītājs	LOKĀLPLĀNOJUMS „Slēperi”, „Skroderu pļavas”, „Dzīļavoti”, „Zemdegas” Babītes pagasts, Babītes novads	METRUM		
Izstrādes vadītājs	Sertifikāta nr.	10-796				2014	
Tehniķis	S. Grase		2014	Pasūtītājs	SIA „Babītes infrastruktūras kompānija”		
Kartogrāfiskā pamatne - Topogrāfiskais plāns ar sarkanajām līnijām un apakšzemes komunikācijām (uzm. SIA "METRUM", 21.03.2014., LKS - 92 koordinātu sistēma, mēroga koef. 0.9996, M : 500)			Līguma nr.	90 - 14 - 00001	Krišjāņa Valdemāra iela 8-10 Rīga, LV 1010, tālr. 8008100 e-mail: metrum@metrum.lv		
			Lapas nosaukums	TIPVEIDA IELU ŠĶĒRSPROFILI	Mērogs	Lapa	Lapu skaits
					M 1:100	11	15
					Stādīja	Gala redakcija	