


SITUĀCIJAS PLĀNS

Zemes vienības kadastra apzīmējums: 8048 004 0505

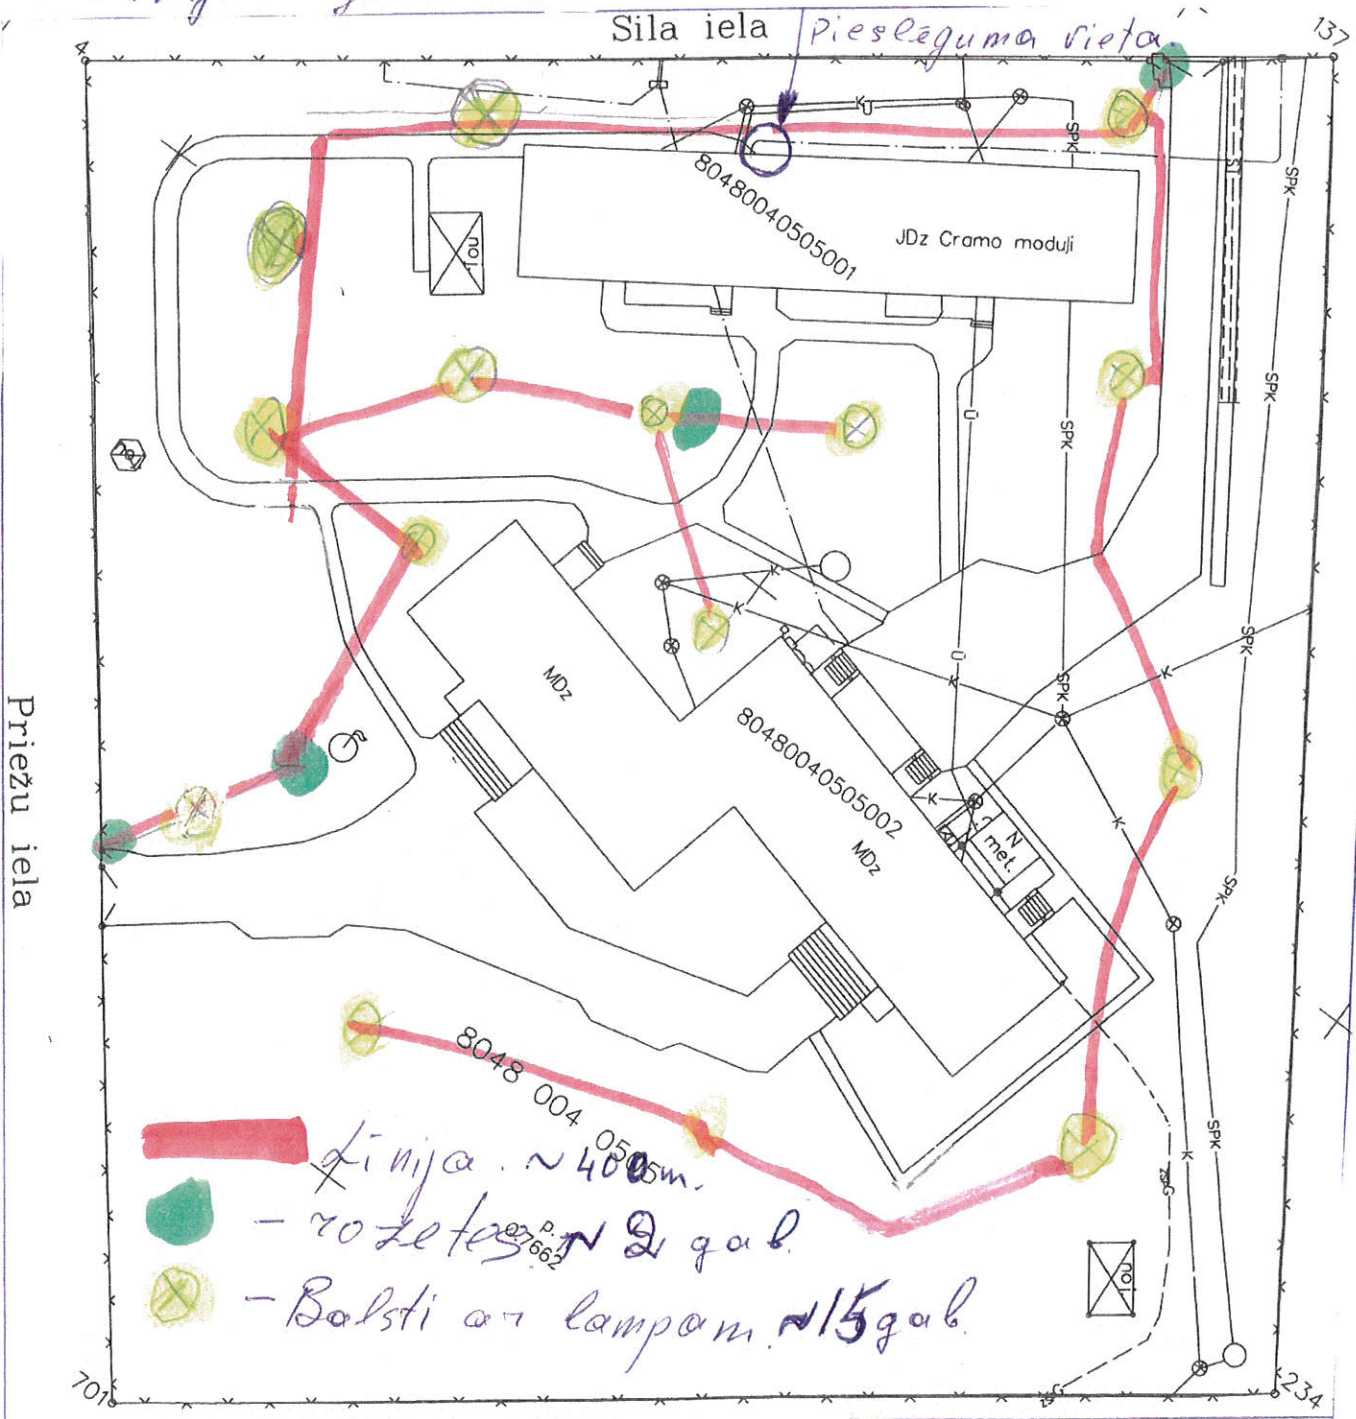


ADRESE: Priežu iela 1, Babīte, Babītes pagasts, Babītes novads

Linijas garums ~ 400 m.



Sila iela *Piesēguma vieta*

Priežu iela

-  Linija ~ 400 m.
-  - Rozetes ~ 20 gab.
-  - Balsti ar lampām ~ 15 gab.