



Objekta izvietojuma shēma

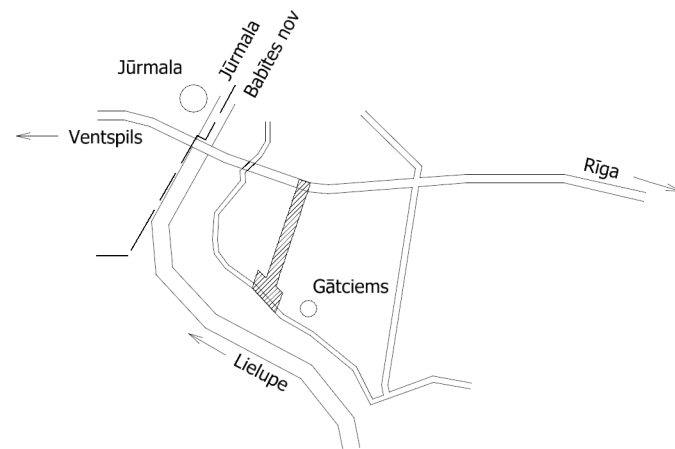

Esošās zemes vienības	
Kadastra apzīmējums	Platība (ha)
80880030227	6.8739
Kopā	6.8739

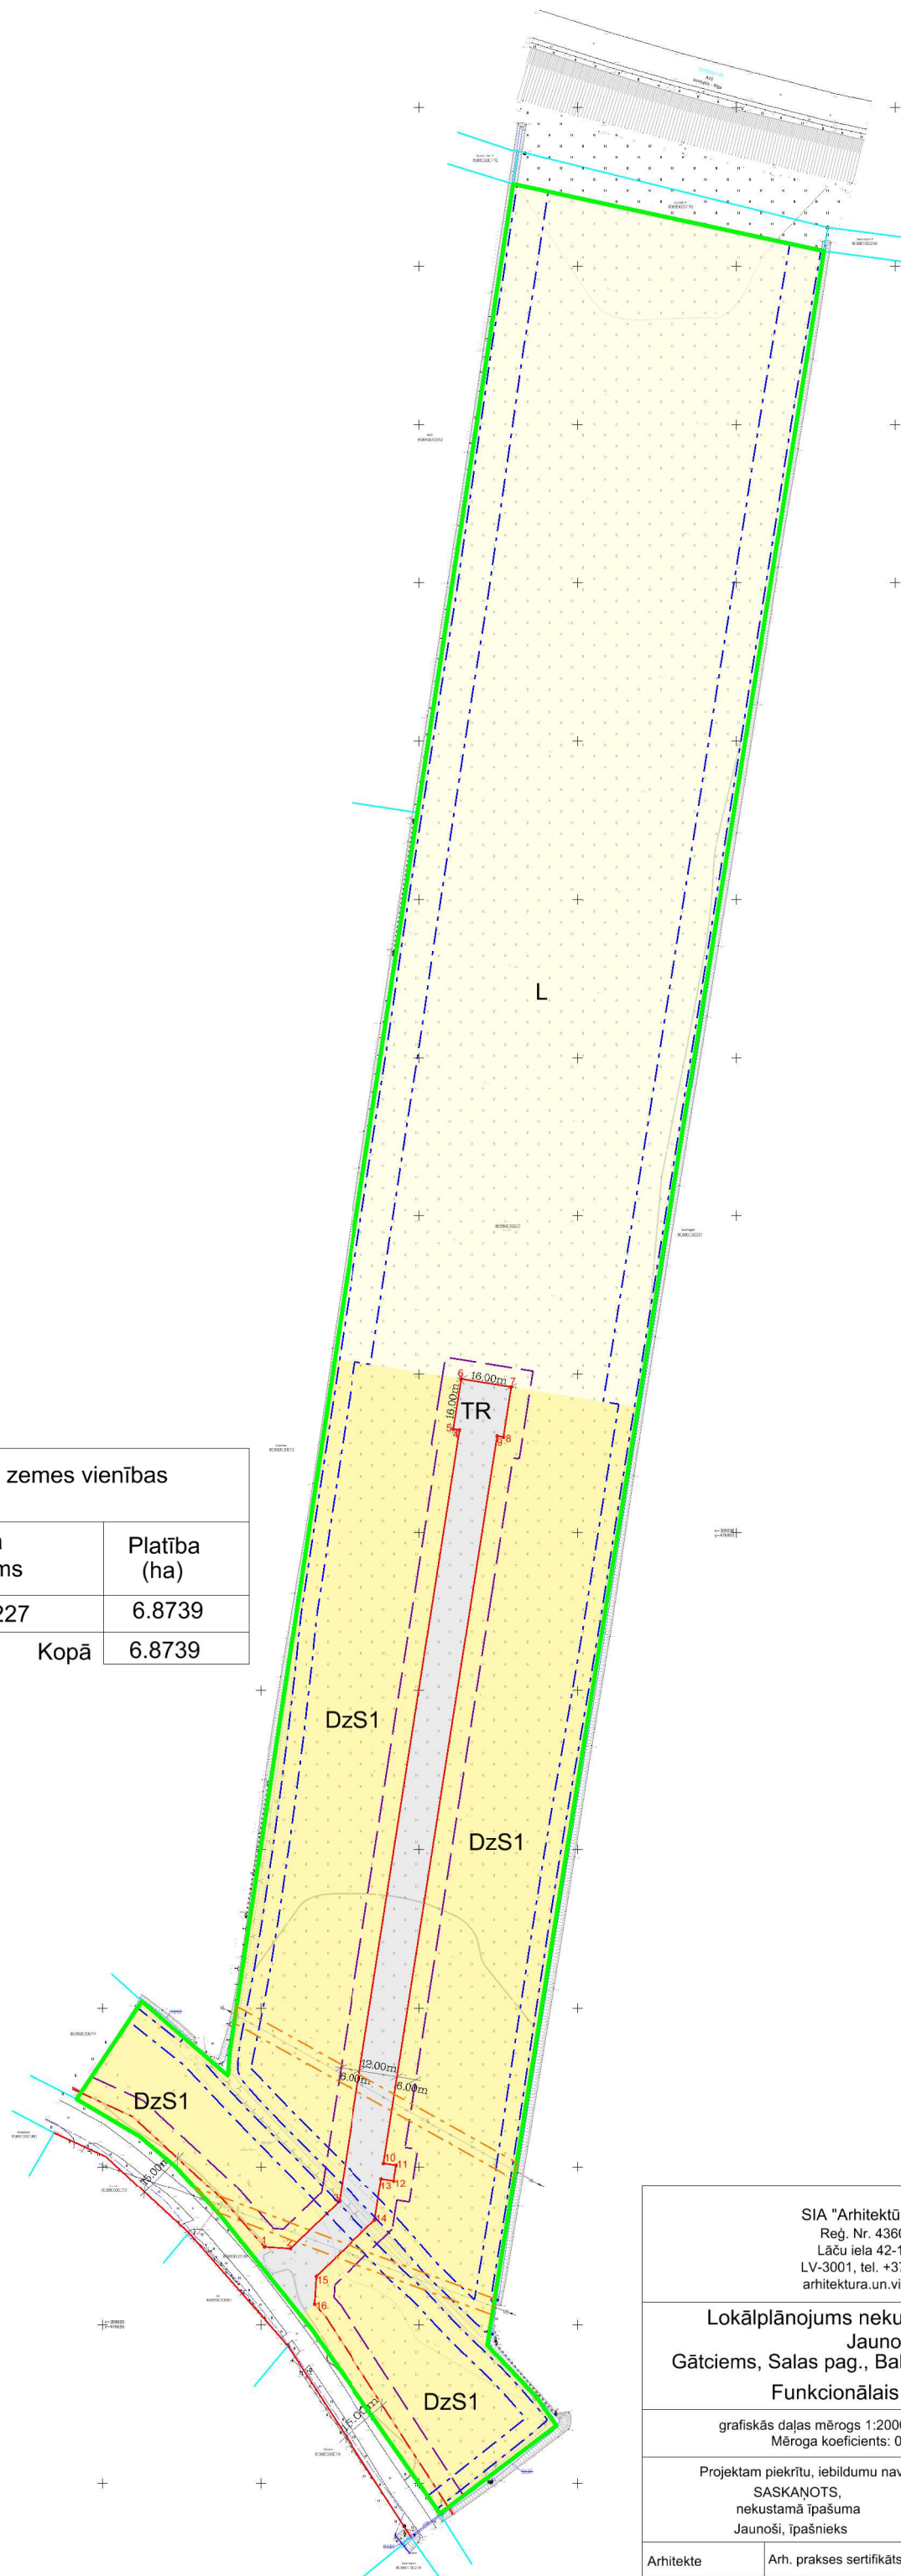

Apzīmējumi

	Transporta infrastruktūras teritorija (TR)
	Lauksaimniecības teritorija (L)
	Savrupmāju apbūves teritorija (DzS; DzS1)
	Lokālplānojuma robeža
	Zemes vienības robežas
80760031572	Zemes vienības kadastra apzīmējums
	Projektētās sarkanās līnijas ar tās pagrieziena punktiem
	Projektētā būvlaide
	Ekspluatācijas aizsargjoslas teritorija gar drenām un atklātu grāvjiem
	Aizsargjoslas teritorija ap elektrisko tīklu gaisvadu līniju
	Aizsargjoslas teritorija gar elektrisko tīklu kabelu līniju
	Aizsargjoslas teritorija gar ielu vai ceļu- sarkanā līnija

Sarkanās līnijas pagrieziena punktu koordinātas

1	X=308824.49	Y=476701.09
2	X=308823.96	Y=476709.28
3	X=308838.87	Y=476724.78
4	X=308851.09	Y=476738.83
5	X=309082.44	Y=476762.79
6	X=309082.75	Y=476760.81
7	X=309098.55	Y=476763.35
8	X=309096.03	Y=476779.08
9	X=309080.22	Y=476776.61
10	X=309080.54	Y=476774.64
11	X=308850.48	Y=476742.78
12	X=308845.54	Y=476742.01
13	X=308846.15	Y=476738.06
14	X=308833.02	Y=476736.01
15	X=308815.19	Y=476717.46
16	X=308806.46	Y=476716.90

SIA "Arhitektūra un Vide"
 Reģ. Nr. 43603016278
 Lāču iela 42-1, Jelgava,
 LV-3001, tel. +371 29269076
 arhitektura.un.vide@inbox.lv



Lokālplānojums nekustamam īpašumam
Jaunoši,
Gātciems, Salas pag., Babītes nov., (80880030227)
Funkcionālais zonējums

Kartogrāfiskā materiāla pamatne:
 augstas detalizācijas topogrāfiskā informācija
 SIA Tavs mērnieks
 sertificēts mērnieks (AC00000009) E.Bukšs
 Topogrāfiskais plāns 15.05.2015 Mērogs 1:500

grafiskās daļas mērogs 1:2000 ar mēroga noteiktību 1:500
 Mēroga koeficients: 0.999600 LKS-92 TM

Projektam piekritu, iebildumu nav
SASKAŅOTS,
 nekustamā īpašuma
 Jaunoši, īpašnieks

Evija Džonsone

Arhitekte	Arh. prakses sertifikāts Nr.10-0870	Iveta Lāčauniece2015	Lapa	2
Izstrādāja	Zemes ierīkotāja sertifikāta Nr. AA000000040	Ieva Lillā2015	Lapas	3