


E K S P L I K Ā C I J A
ZEMES LIETOŠANAS VEIDI

Zemes nogabalu Nr.	Kopplatība ha	TAJĀ SKAITĀ							Meži	Krūmāji	Purvi	Zem ūdeņiem	T.sk.		Zem ēkām un pagalmiem	Zem ceļiem	Pārējās zemes	Meliorētā lauksaim. izmant. zeme
		Lauksaim. izmant. zeme	Arom-zeme	Augļu dārzi	Plavos	Ganībās	Zem zivju dīķiem	Zem zemes										
1.18	—	—	—	—	—	—	—	—	—	—	0.07	—	1.11	—	—	—	—	—

ZEMES
IZVIETOJUMA SHĒMA

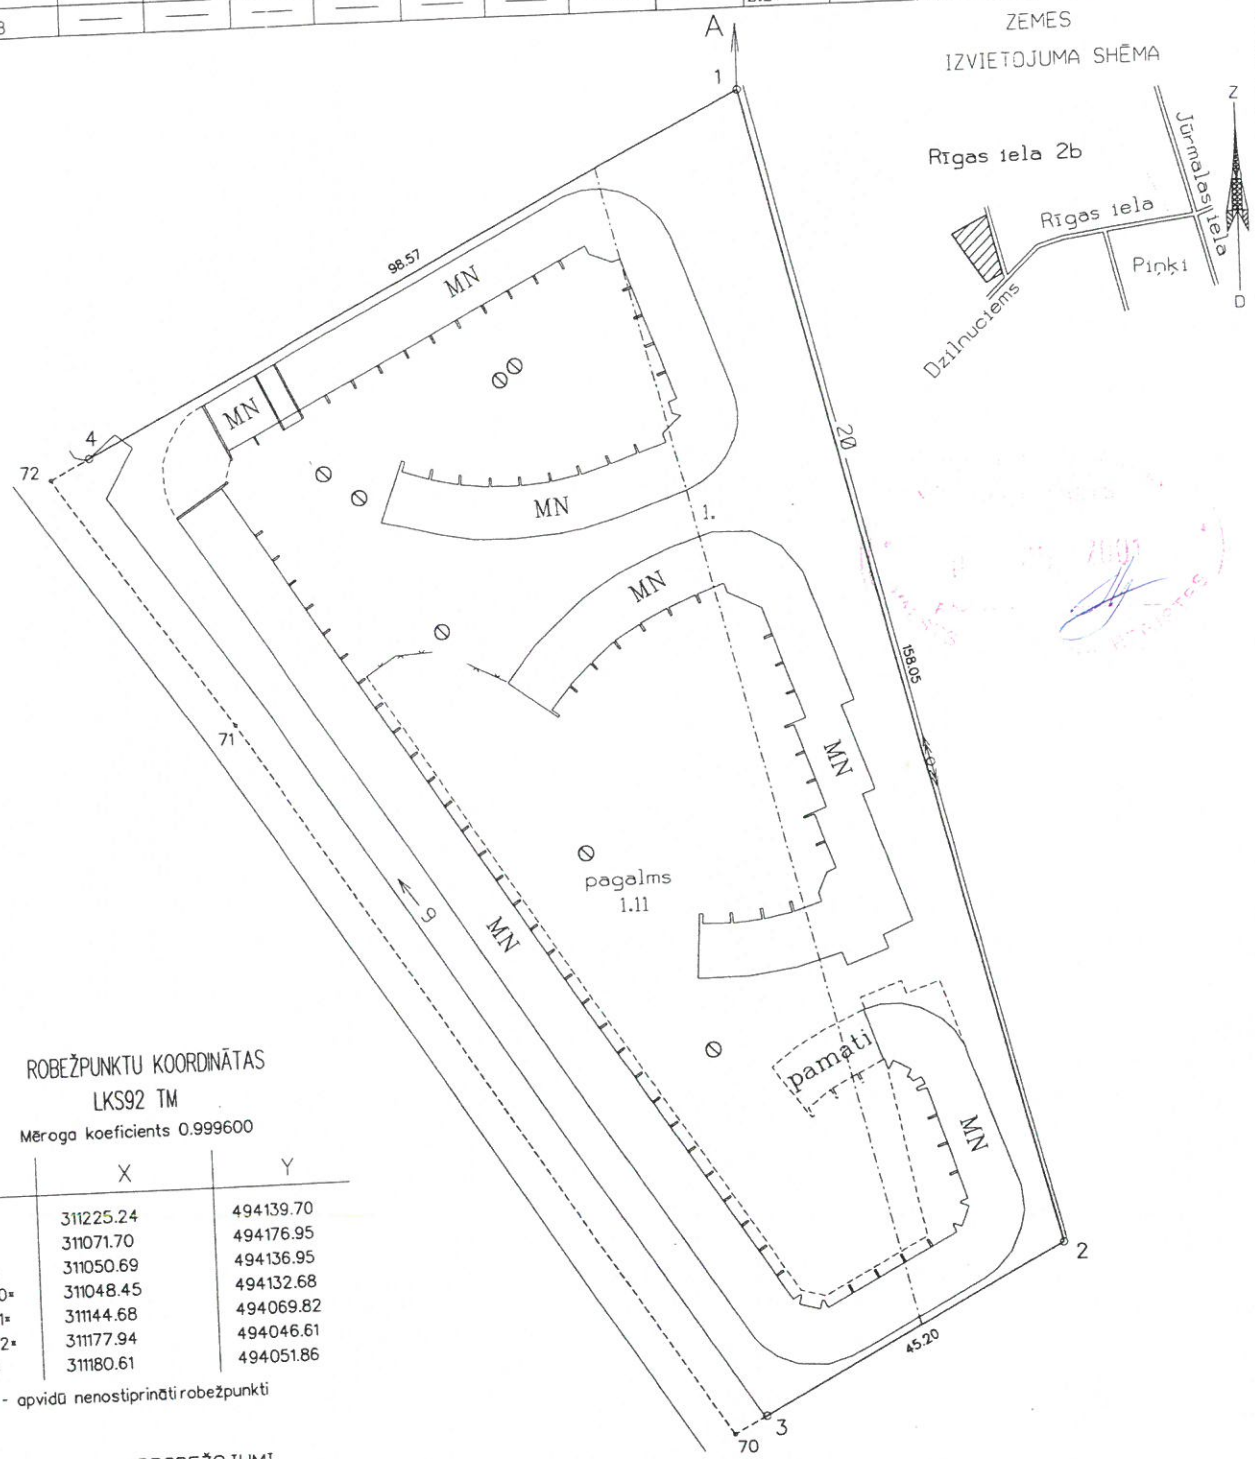

ROBEŽPUNKTU KOORDINĀTAS
LKS92 TM
Mēroga koeficients 0.999600

	X	Y
1	311225.24	494139.70
2	311071.70	494176.95
3	311050.69	494136.95
70*	311048.45	494132.68
71*	311144.68	494069.82
72*	311177.94	494046.61
4	311180.61	494051.86

* - apvidū nenostiprināti robežpunkti

APROBEŽOJUMI
AIZSARGJOSLAS GAR IELĀM, AUTOCEĻIEM UN DZELZCEĻIEM
1 - Pagasta ceļa 30m aizsargjosla 0.33 ha
(t.sk., 20 kV elektrisko tīklu gaisvadu līnijas 5m aizsargjosla 0.037ha)

Mērogs 1:1000

ROBEŽOJOSĀS ZEMES
A-A Babītes pagasta pašvaldības zeme



VZD Lielrīgas reģionālās nodaļas Mērniecības un topogrāfijas daļa			
Vadītāja p.k.	<i>[Signature]</i>	G. Zilīškis	21.03.2001.
Mērniece	<i>[Signature]</i>	J. Dončenko	21.11.2000.
Plānu zīmēja	<i>[Signature]</i>	J. Veilands	20.03.2001.