


LOKĀLPLĀNOJUMS NEKUSTAMAJAM ĪPAŠUMAM "AUSTRUMI", KADAŠTRA APZ.80480070055
UN NEKUSTAMA ĪPAŠUMA "RĪGAS PILSĒTAS MEŽA FONDS" (MEŽA PUTNI) ZEMES VIENĪBAS
AR KADAŠTRA APZ. 80480070189 DAĻAI, BABĪTES PAGASTĀ, BABĪTES NOVADĀ

INŽENIERKOMUNIKĀCIJU SHĒMA
M 1:2000

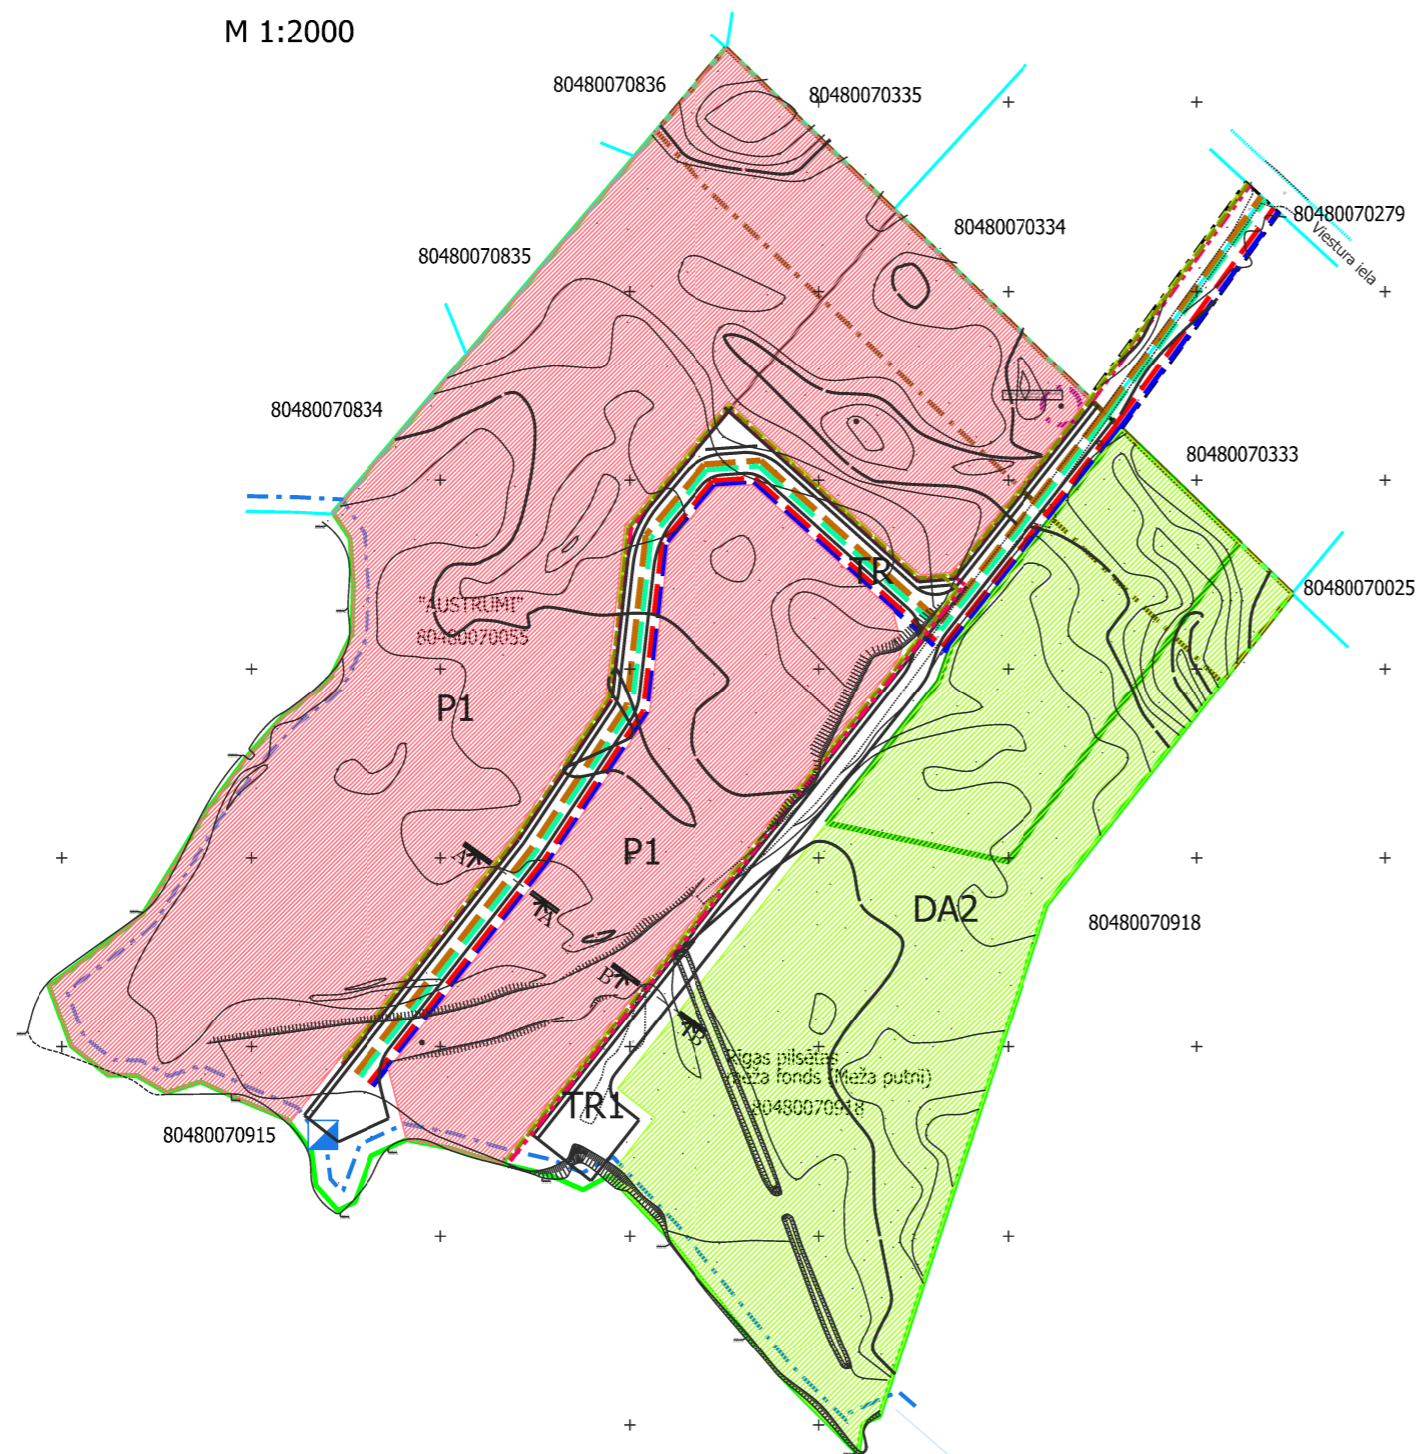

PIEŅEMTIE APZĪMĒJUMI	
	Lokālpilnojumta teritorijas robeža
	Zemesgabala robeža
	Zemes vienības kadastra apzīmējums
	Publiskās apbūves teritorija (P1)
	Transporta infrastruktūras teritorija (TR)
	Dabas un apstādījumu teritorija (DA2)
	Ciema robeža
	Eiropas nozīmes biotops "Mežainas piejūras kāpas"
	Projektētās ceļa servitūts
	Ekspluatācijas aizsargjoslas teritorija gar elektrisko tīklu gaisvadu līniju ar nominālo spriegumu no 10 līdz 20 kilovoltiem, ja tā šķērso meža teritoriju
	Ekspluatācijas aizsargjoslas teritorija ap citu ģeodēziskā tīkla punktu
	Plānotie 20kV elektroapgādes tīkli
	Plānotie 0,4kV elektroapgādes tīkli
	Plānotais ielu apgaismojums
	Plānotie sadzīves kanalizācijas tīkli
	Plānotie ūdensapgādes tīkli
	Plānotie gāzes apgādes tīkli
	Plānotie elektroniskie sakaru tīkli
	Ūdens ņēmšanas vieta ugunsdzēsības vajadzībām
	Plānotā brauktuve

- PIEZĪMES:
1. Uzmērīšana veikta 2016. gada 23.martā.
 2. LKS-92 TM koordinātu sistēma, mēroga koeficients 0.999601.
 3. **Latvijas normālo augstumu sistēma (LAS-2000,5).**
 4. Uzmērīšanā izmantota LatPos GPS bāzes stacija "OJAR" RTK režīmā.
 5. Nekustamā īpašuma kadastra kartes dati uz 23.03.2016. Dati iegūti portālā www.kadastrs.lv (datne 273903.EDOC). Saskaņā ar VZD sniegto informāciju zemes vienību robežas ir attēlotas atbilstoši zemes kadastrālās uzmērīšanas un vietējā ģeodēziskā tīkla precizitātei un var nesakrist ar situāciju plānā.
 6. Objekta platība - 5.9ha.
 7. Topogrāfiskie apzīmējumi ir attēloti atbilstoši Ministru kabineta noteikumu Nr.281 1.pielikumam.
 8. Ielu sarkanās līnijas attēlotas atbilstoši pašvaldības teritorijas plānojumam.

topo plus MĒRNICĪBAS DARBI		reģ.nr.40103479066 siatoplus@gmail.com TEL. 29127107 sertificēts mērnīeks Ģirts Zariņš (sertBC Nr.35)		Pasūtījuma nosaukums: "Austrumi"	
vadītājs		Ģ.Zariņš	23.03.2016.	Administratīvā teritorija: Babītes nov., Babītes pag., Dzīlnuciems	
sertificēts mērnīeks		Ģ.Zariņš	23.03.2016.	Pasūtītājs: SIA Lake View	
mērnīeka palīgs		I.Kajinausks	23.03.2016.	Objekta ID TP-16-005	
				Lapas 1	
				Lapa 1	
				Mērogs 1:500	

8:Darbnīca		SIA "8.Darbnīca", reģ.nr.40103480281 Lauku iela 35-69, Jūrmala, LV-2016, +371 26439223 iveta.puuke@gmail.com		Objekts: Lokālpilnojumts nekustamajam īpašumam "Austrumi", kadastra apz.80480070055 un nekustama īpašuma "Rīgas pilsētas meža fonds" (Meža putni) zemes vienības ar kadastra apz. 80480070189 daļai, Babītes pagastā, Babītes novadā	
Pasūtītājs		SIA "LAKE VIEW"		Lapas nosaukums INŽENIERKOMUNIKĀCIJU SHEMA	
Vadītāja		I.Pūķe	2017.		
Arhitekta		I.Pabērza	2017.	Grafiskās daļas mērogs 1:2000 ar mēroga noteiktību 1:500	
Plānotāja		L.Lankovska	2017.	Mēroga koeficients 0999600 LKT-92 TM	
				Lapas nr.2	Lapu skaists 2
				Līgums Nr.11-08/2015	