




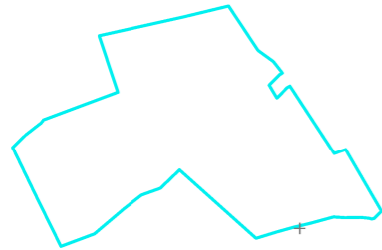

Projektētā teritorijas shēma
pirms zemes ierīcības projekta
izstrādes

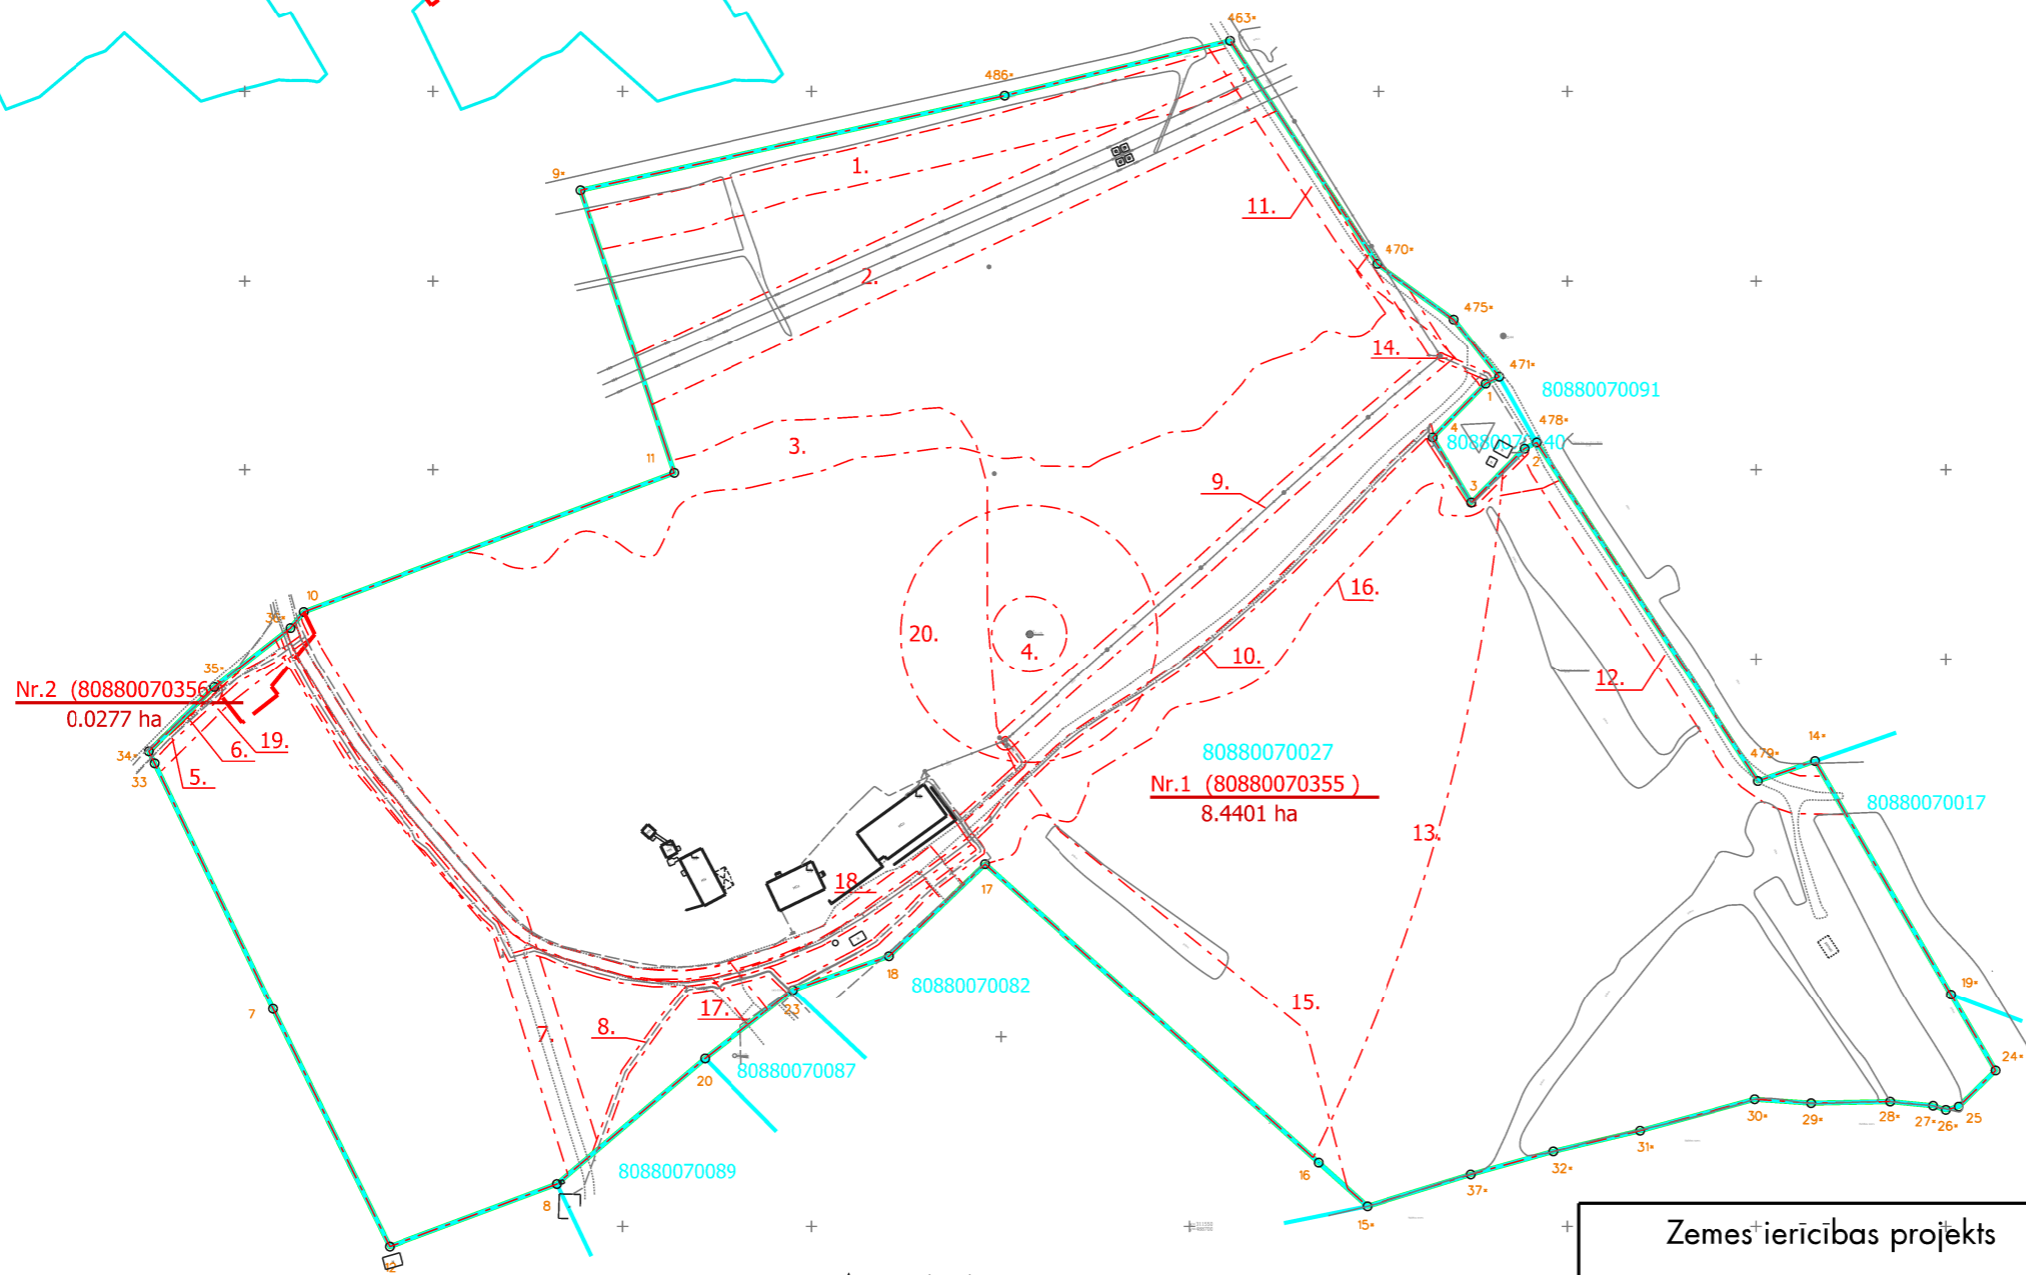

Projektētā teritorijas shēma
pēc zemes ierīcības projekta
izstrādes

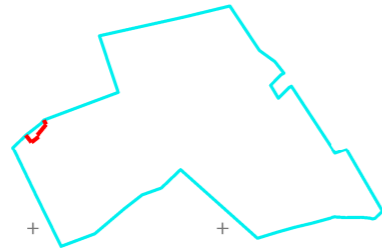

Esošās zemes vienības	
Kadastra apzīmējums	Platība
80880070027	8.4678 ha
Kopā	8.4678 ha

Projektētās zemes vienības				Apgrūtinājumi	
Nr.	Kadastra apzīmējums	Platības no esošajām zemes vienībām	Platība	Kārtas Nr.	Klasifikācijas kods
1.	80880070355	80880070027 - 8.4401 ha	8.4401 ha	1	7311041000
				2	7312050602
				3	7311020400
				4	7311090700
				5	7312040100
				6	7312040100
				7	7315030100
				8	7312050201
				9	7312050601
				10	7312040100
				11	7315030100
				12	7315030100
				13	7314020101
				14	7312050201
				15	7311020206
				16	7311020400
				17	7315030100
				18	7315030100
				19	7315030100
				20	7311090900
2.	80880070356	80880070027 - 0.0277 ha	0.0277 ha	5	7312040100
				6	7312040100
				7	7315030100
				10	7312040100
				13	7314020101
				17	7315030100
				18	7315030100
				19	7315030100
				19	7315030100

Apzīmējumi :

- projektētās teritorijas robeža
 - uzmērīta zemes vienības robeža ar robežpunktu
 - ēka
 - - - projektēto zemes vienību robežas
 - x robeža, kas tiks likvidēta
 - - - nekustamo īpašumu apgrūtinājuma robežas
- Nr.1 (8088007----) projektējamais zemes vienības numurs un platība
8.4401 ha


Zemes ierīcības projekts

"Atpūtas bāze "Babīte",
Salas pagasts, Babītes novads

Zemes ierīcības projekta grafiskās daļas mērogs 1:2000 LKS-92 koordinātu sistēma Mēroga koeficients 0.999602

Kartogrāfiskā pamatne - Intra MTD, SIA, topogrāfiskais plāns M 1:500 - 15.11.2015, SIA "Intra MTD" plāni : zemes robežu plāns M 1:5000 - 11.12.2015, apgrūtinājumu plāns M 1:5000 - 08.02.2016.

Projektam piekritu, iebildumu nav, īpašuma īpašnieka SIA "Ebony Tower" pārstāvis 22.02.2018

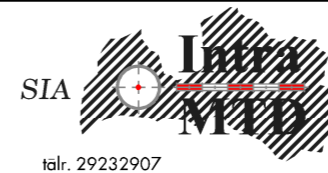

Apliecinu, ka zemes ierīcības plāns izstrādāts atbilstoši normatīvo aktu prasībām, kas regulē zemes ierīcības projekta izstrādi

Zemes ierīkotājs Uldis Gau 22.02.2018

Zemes ierīkotāja sertifikāts Nr.AA000000074
(izsniegts 03.01.2011, derīgs līdz 02.01.2020)