


# Transporta kustības shēma

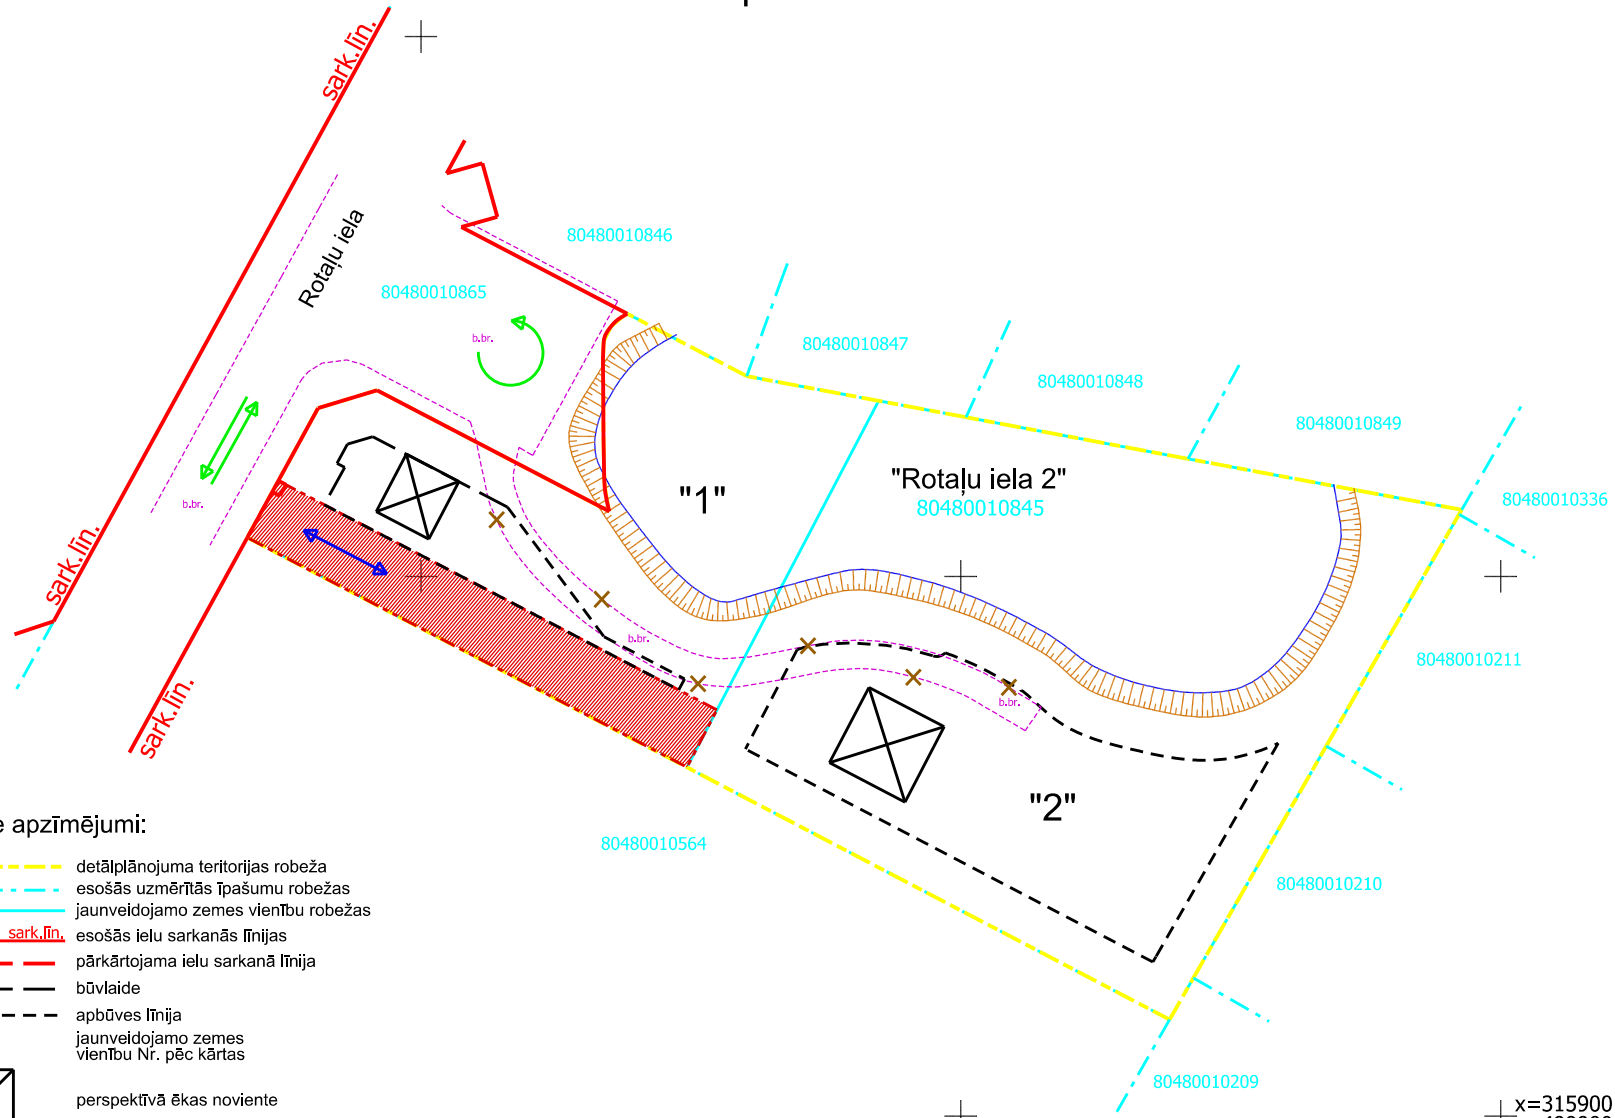

## Pieņemtie apzīmējumi:

- detālplānojuma teritorijas robeža
- esošās uzmērītās īpašumu robežas
- jaunveidojamo zemes vienību robežas
- esošās ielu sarkanās līnijas
- pārkārtojama ielu sarkanā līnija
- būvlaide
- apbūves līnija
- jaunveidojamo zemes vienību Nr. pēc kārtas
- perspektīvā ēkas novietne
- esošā brauktuves mala
- likvidējams bruģa celiņš
- teritorija, kas var kalpot kā ceļa servitūta teritorija (7315030100) - 6m
- transporta kustības virziens
- transporta kustība uz jaunveidojamo zemes vienību Nr.2 pa ceļa servitūta teritoriju

x=315900  
 y=499900