




Projektētās teritorijas shēma pirms zemes ierīcības plāna izstrādes Projektētās teritorijas shēma pēc zemes ierīcības plāna izstrādes


Apzīmējumi

- zemes ierīcības projekta robeža
- esošo zemes vienību robežas
- 80560020559 esošās zemes vienības kadastra apzīmējums
- - - projektēto zemes vienību robežas
- 1 / 1500 m² projektētās zemes vienības numurs un platība
- ▨ nekustamā īpašuma objektu apgrūtinājumu robeža
- esošās ielu sarkanās līnijas
- - - pārkārtojamās ielu sarkanās līnijas

Izvilums

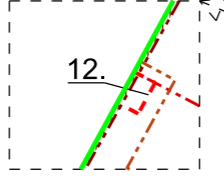

Esošās zemes vienības	
Kadastra apzīmējums	Platība (ha)
8048 001 0845	0.3579
Kopā	0.3579

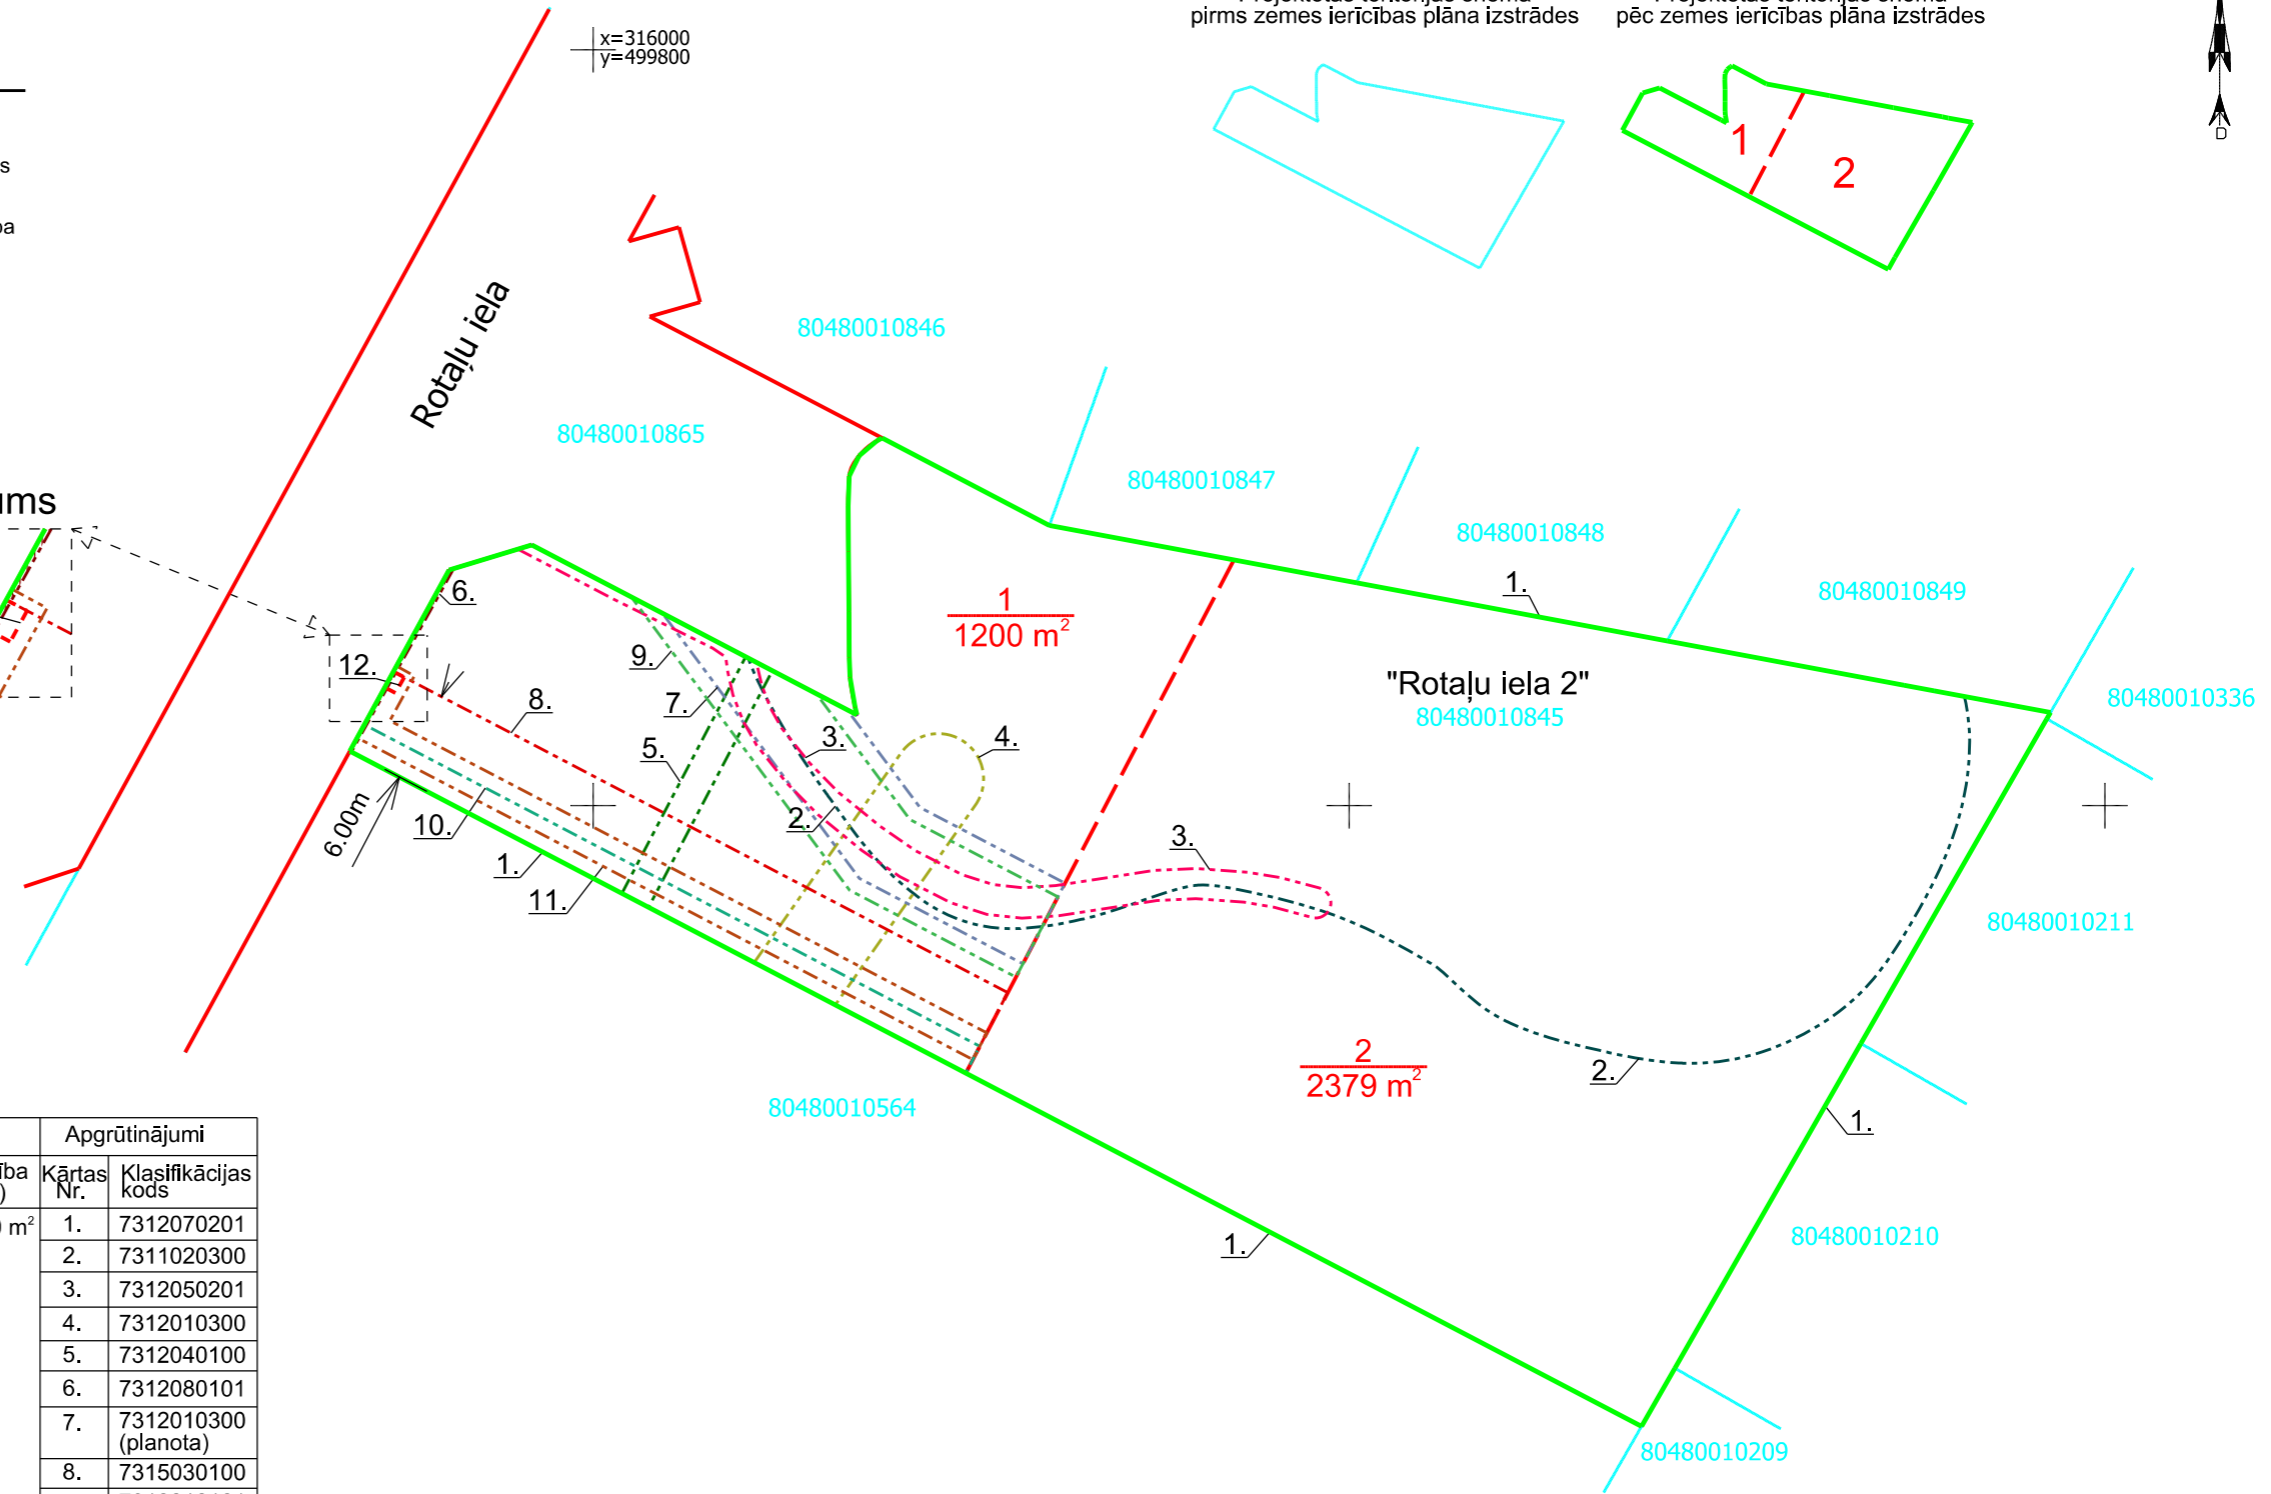

Projektētās zemes vienības				Apgrūtinājumi	
Nr.	Kadastra apzīmējums	Platības no esošajām zemes vienībām	Platība (m ²)	Kārtas Nr.	Klasifikācijas kods
1.		1200 m ² no 80480010845	1200 m ²	1.	7312070201
				2.	7311020300
				3.	7312050201
				4.	7312010300
				5.	7312040100
				6.	7312080101
				7.	7312010300 (planota)
				8.	7315030100
				9.	7312010101 (planota)
				10.	7312050201 (planota)
				11.	7312080101 (planota)
				12.	7312030100
2.		2379 m ² no 80480010845	2379 m ²	1.	7312070201
				2.	7311020300
				3.	7312050201

Piezīmes:

1. Piebraukšana detālplānojuma teritorijai nodrošināta no Rotaļu ielas.
Piebraukšana jaunveidojamai zemes vienībai Nr.1 paredzēta no Rotaļu ielas apgrīšanās laukuma.
Jaunveidojamai zemes vienībai Nr.2, piebraukšana paredzēta pa ceļa servītūta teritoriju 6m platumā.

Zemes ierīcības plāns			Lapa 11
"Rotaļu iela 2", Mēžāres, Babītes pag., Babītes nov. (kad. apz. 8048 001 0845)			
Zemes ierīcības plāna mērogs M 1:500 LKS-92 koordinātu sistēma Mēroga koeficients m=0.999600	Kartogrāfiskā pamatne: SIA „Geoprojekts” uzmērītais topogrāfiskais plāns mērogā M 1:500 (reģistrēts 2019.12.13.)	SIA "Detālplānojumi SB" Reģ.Nr. LV40203081595 Jelgavas iela 4A - 15, Līvberze, Līvberzes pag., Jelgavas nov., LV-3014 Tālr. +371 29125515	
Pasūtītājs/Īpašnieks:			
Zemes ierīkotājs AIGARS GALZONS Zemes ierīkotāja sertifikāts Nr.AA000000042, izdots 2010.12.01., derīgs līdz 2020.11.30.			
Valdes locekle SINTIJA BATKOVSKA			