


# Elektroapgādes nodrošinājuma shēma

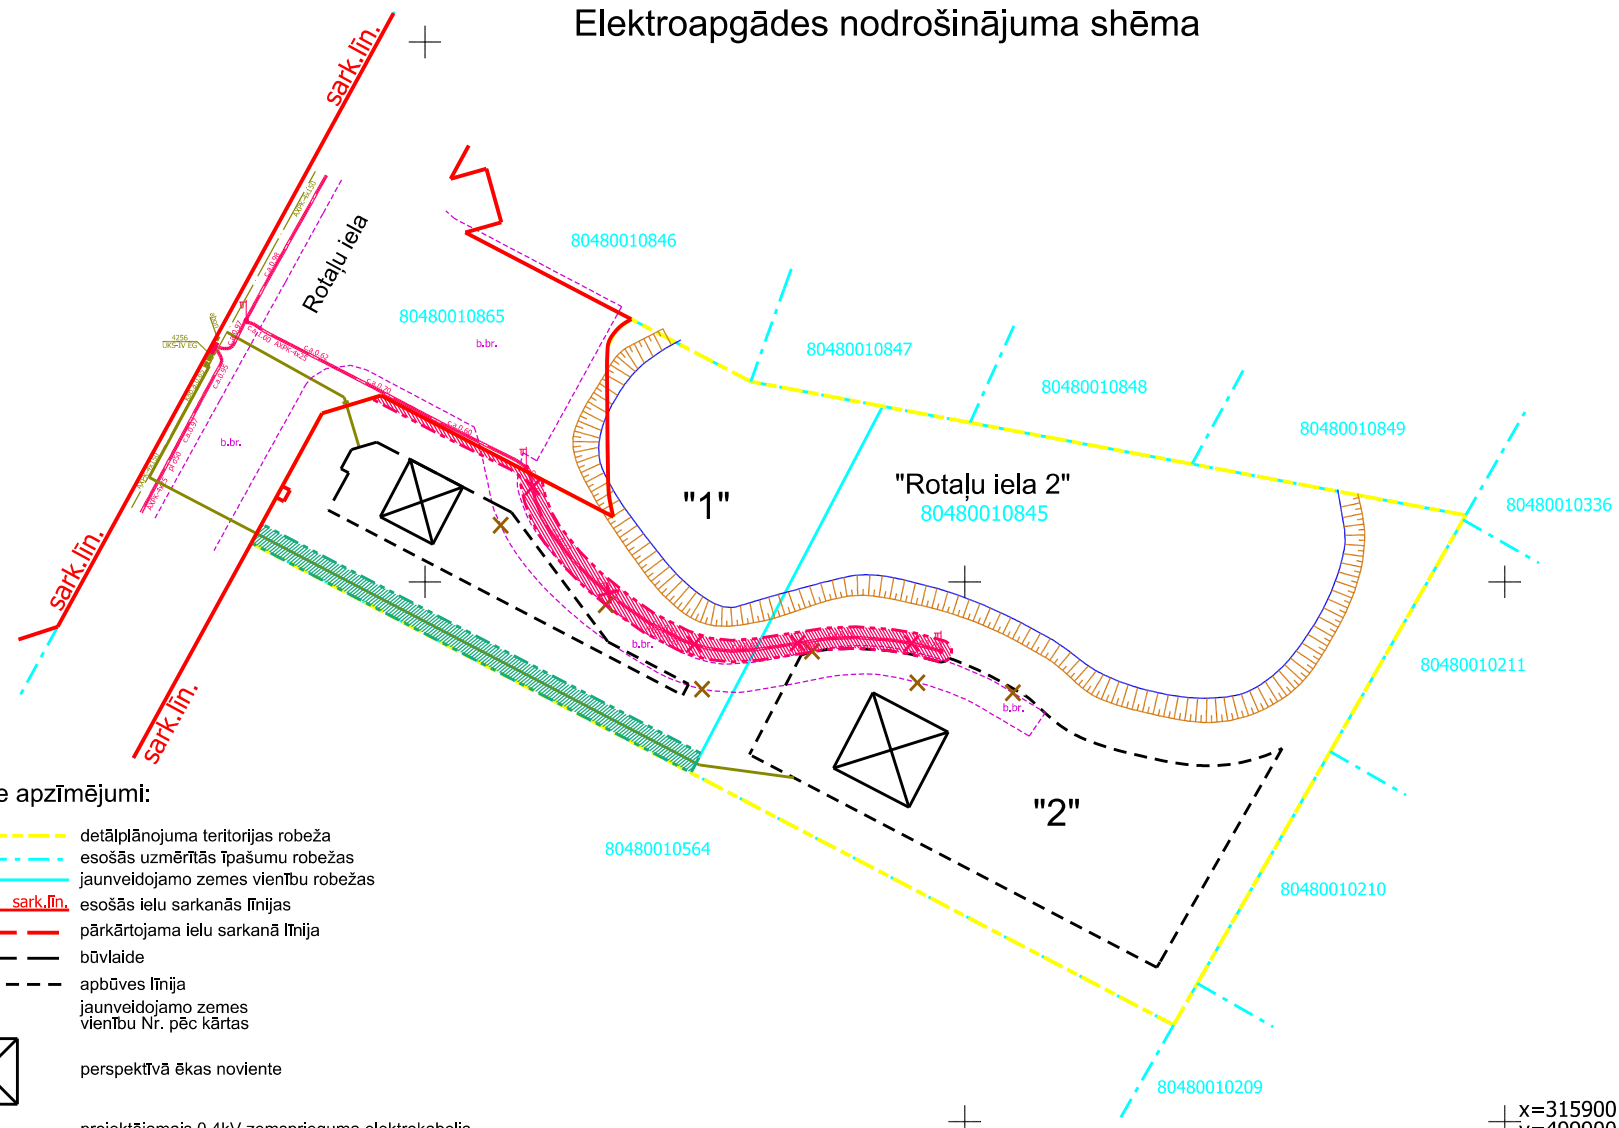

## Pieņemtie apzīmējumi:

- detālplānojuma teritorijas robeža
- esošās uzmērītās īpašumu robežas
- jaunveidojamo zemes vienību robežas
- esošās ielu sarkanās līnijas
- pārkārtojama ielu sarkanā līnija
- būvvalde
- apbūves līnija
- jaunveidojamo zemes vienību Nr. pēc kārtas
- perspektīvā ēkas novietne
- projektējamais 0.4kV zemsprieguma elektrokabelis ar projektējamo elektrosadales skapi (norādīts orientējoši)
- esošs 0.4kV zemsprieguma elektrokabelis ar elektrosadales skapi
- esošs apgaismes kabelis
- esošā brauktuves mala
- likvidējams apgaismes kabelis
- likvidējams bruģa ceļiņš
- ekspluatācijas aizsargjoslas teritorija gar elektrisko tīklu kabelu līniju (7312050201) - likvidējama pēc apgaismes kabeļa demontāžas
- ekspluatācijas aizsargjoslas teritorija gar elektrisko tīklu kabelu līniju (7312050201) - projektējamām komunikācijām