


Vidēja spiedienas gāzes apgādes nodrošinājuma shēma

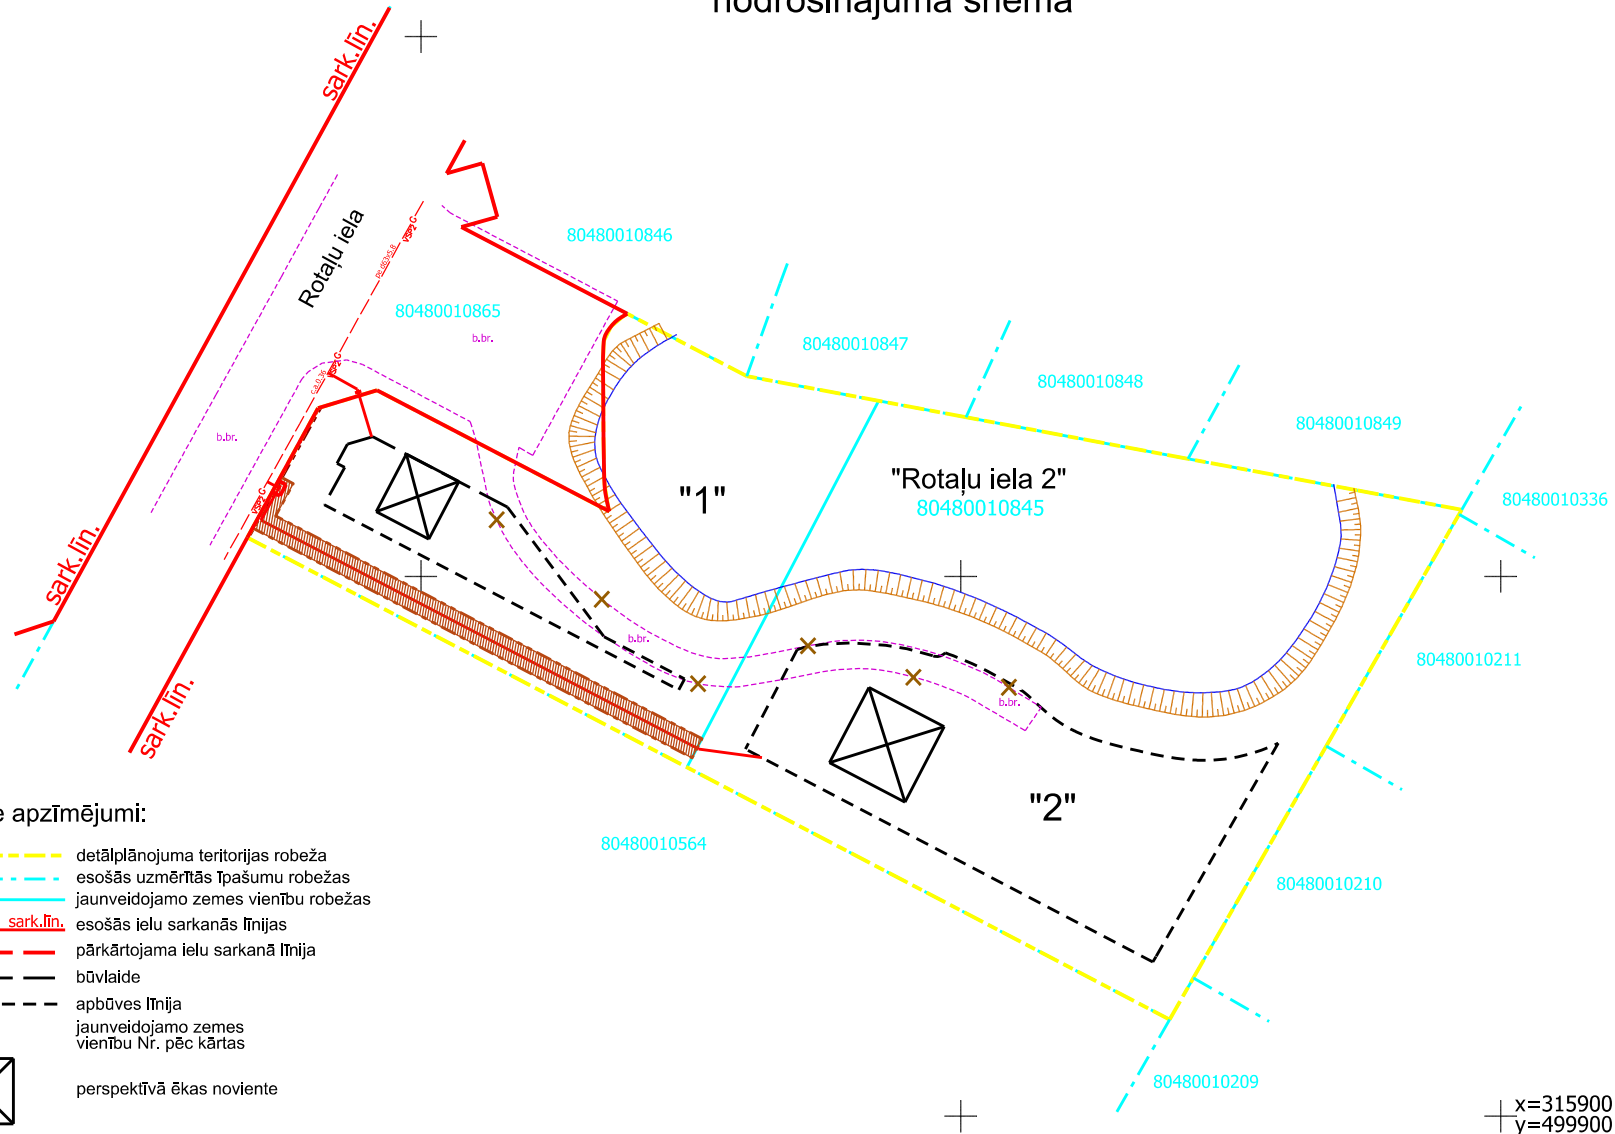

Pieņemtie apzīmējumi:

- detālplānojuma teritorijas robeža
- esošās uzmērītās īpašumu robežas
- jaunveidojamo zemes vienību robežas
- sark.līn.** esošās ielu sarkanās līnijas
- pārkārtojama ielu sarkanā līnija
- būvlaide
- apbūves līnija
- jaunveidojamo zemes vienību Nr. pēc kārtas
- perspektīvā ēkas noviete
- projektējamais pazemes vidēja spiediena gāzes vads ar gāzes spiediena regulēšanas-uzskaites iekārtu (norādīta orientējoši)
- esošs pazemes vidēja spiediena gāzes vads
- esošā brauktuves mala
- likvidējams bruģa celiņš
- ekspluatācijas aizsargjoslas teritorija gar gāzesvadu ar spiedienu līdz 0,4 megapaskāļiem (7312080101)
- ekspluatācijas aizsargjoslas teritorija gar gāzesvadu ar spiedienu līdz 0,4 megapaskāļiem (7312080101) - projektējamām komunikācijām