


Projektētās zemes vienības			Aprūtinājumi	
Nr.	Kadastra apzīmējums	Platības no esošajām zemes vienībām	Platība (m²)	Klasifikācijas Kods
1.	80480080655	1500 m² no 80480080037	1500 m²	1. 7312070202 2. 7312050201 3. 7312010400
2.	80480080656	1201 m² no 80480080037	1201 m²	1. 7312070202 2. 7312050201 3. 7312010400
3.	80480080657	1217 m² no 80480080037	1217 m²	1. 7312070202 2. 7312050201 3. 7312010400
4.	80480080658	1441 m² no 80480080037	1441 m²	1. 7312070202 2. 7312050201 3. 7312010400
5.	80480080659	1222 m² no 80480080037	1222 m²	1. 7312070202 2. 7312050201 3. 7312050201 (plānota) 4. 7312010400
6.	80480080660	1427 m² no 80480080037	1427 m²	1. 7312070202 2. 7312050201 3. 7312010400 4. 7312050201 (plānota)
7.	80480080661	1200 m² no 80480080037	1200 m²	1. 7312070202 2. 7312050201 3. 7312010400 4. 7312050201 (plānota)
8.	80480080662	1200 m² no 80480080037	1200 m²	1. 7312070202 2. 7312050201 3. 7312010400 4. 7312050201 (plānota)
9.	80480080663	1200 m² no 80480080037	1200 m²	1. 7312070202 2. 7312050201 3. 7312010400 4. 7312050201 (plānota)
10.	80480080664	1236 m² no 80480080037	1236 m²	1. 7312070202 2. 7312050201 3. 7312050601 4. 7312010400 5. 7312050201 (plānota)
11.	80480080665	1210 m² no 80480080037	1210 m²	1. 7312070202 2. 7312050201 3. 7312050601 4. 7312010400 5. 7312050201 (plānota)
12.	80480080666	1210 m² no 80480080037	1210 m²	1. 7312070202 2. 7312050201 3. 7312050601 4. 7312010400 5. 7312050201 (plānota)

Projektētās zemes vienības			Aprūtinājumi	
Nr.	Kadastra apzīmējums	Platības no esošajām zemes vienībām	Platība (m²)	Klasifikācijas Kods
13.	80480080667	1210 m² no 80480080037	1210 m²	1. 7312070202 2. 7312050201 3. 7312050601 4. 7312010400 5. 7312050201 (plānota)
14.	80480080668	1210 m² no 80480080037	110 m²	1. 7312070202 2. 7312050201 3. 7312050601 4. 7312010400 5. 7312050201 (plānota)
15.	80480080669	1210 m² no 80480080037	1210 m²	1. 7312070202 2. 7312050201 3. 7312050601 4. 7312010400 5. 7312050201 (plānota)
16.	80480080670	1252 m² no 80480080037	1252 m²	1. 7312070202 2. 7312050201 3. 7312050601 4. 7312010400 5. 7312050201 (plānota)
17.	80480080671	2667 m² no 80480080037	2667 m²	1. 7312070202 2. 7312050201 3. 7312050601 4. 7312010400 5. 7312050201 (plānota)
18.	80480080672	1238 m² no 80480080037	1238 m²	1. 7312070202 2. 7312050201 3. 7312050601 4. 7312010400 5. 7312050201 (plānota)
19.	80480080653	1200 m² no 80480080037	1200 m²	1. 7312070202 2. 7312050201 3. 7312010400
20.	80480080654	1200 m² no 80480080037	1200 m²	1. 7312070202 2. 7312050201 3. 7312010400
21.	80480080645	1212 m² no 80480080037	1212 m²	1. 7312070202 2. 7312050201 3. 7312050601 4. 7312010400 5. 7312050201 (plānota)
22.	80480080646	1203 m² no 80480080037	1203 m²	1. 7312070202 2. 7312050201 3. 7312050601 4. 7312010400 5. 7312050201 (plānota)

Projektētās zemes vienības			Aprūtinājumi	
Nr.	Kadastra apzīmējums	Platības no esošajām zemes vienībām	Platība (m²)	Klasifikācijas Kods
23.	80480080647	1200 m² no 80480080037	1200 m²	1. 7312070202 2. 7312050201 3. 7312050601 4. 7312010400 5. 7312050201 (plānota)
24.	80480080648	1200 m² no 80480080037	1200 m²	1. 7312070202 2. 7312050201 3. 7312050601 4. 7312010400 5. 7312050201 (plānota)
25.	80480080649	1200 m² no 80480080037	1200 m²	1. 7312070202 2. 7312050201 3. 7312050601 4. 7312010400 5. 7312050201 (plānota)
26.	80480080650	1200 m² no 80480080037	1200 m²	1. 7312070202 2. 7312050201 3. 7312050601 4. 7312010400 5. 7312050201 (plānota)
27.	80480080651	1200 m² no 80480080037	1200 m²	1. 7312070202 2. 7312050201 3. 7312050601 4. 7312010400 5. 7312050201 (plānota)
28.	80480080652	1200 m² no 80480080037	1200 m²	1. 7312070202 2. 7312050201 3. 7312050601 4. 7312010400 5. 7312050201 (plānota)
29.	80480080673	1200 m² no 80480080037	1200 m²	1. 7312070202 2. 7312050201 3. 7312050601 4. 7312010400 5. 7312050201 (plānota)
30.	80480080674	1200 m² no 80480080037	1200 m²	1. 7312070202 2. 7312050201 3. 7312050601 4. 7312010400 5. 7312050201 (plānota)
31.	80480080675	1200 m² no 80480080037	1200 m²	1. 7312070202 2. 7312050201 3. 7312050601 4. 7312010400 5. 7312050201 (plānota)
32.	80480080676	1200 m² no 80480080037	1200 m²	1. 7312070202 2. 7312050201 3. 7312050601 4. 7312010400 5. 7312050201 (plānota)
33.	80480080677	5035 m² no 80480080037	5035 m²	1. 7312070202 2. 7312050201 3. 7312050601 4. 7312010400 5. 7312050201 (plānota)
34.	80480080678	154 m² no 80480080037	154 m²	1. 7312070202 2. 7312050201 3. 7312050601 4. 7312010400 5. 7312050201 (plānota)
35.	80480080679	447 m² no 80480080037	447 m²	1. 7312070202 2. 7312050201 3. 7312050601 4. 7312010400 5. 7312050201 (plānota)

Projektētās teritorijas shēma pirms zemes ierīcības plāna izstrādes

Projektētās teritorijas shēma pēc zemes ierīcības plāna izstrādes

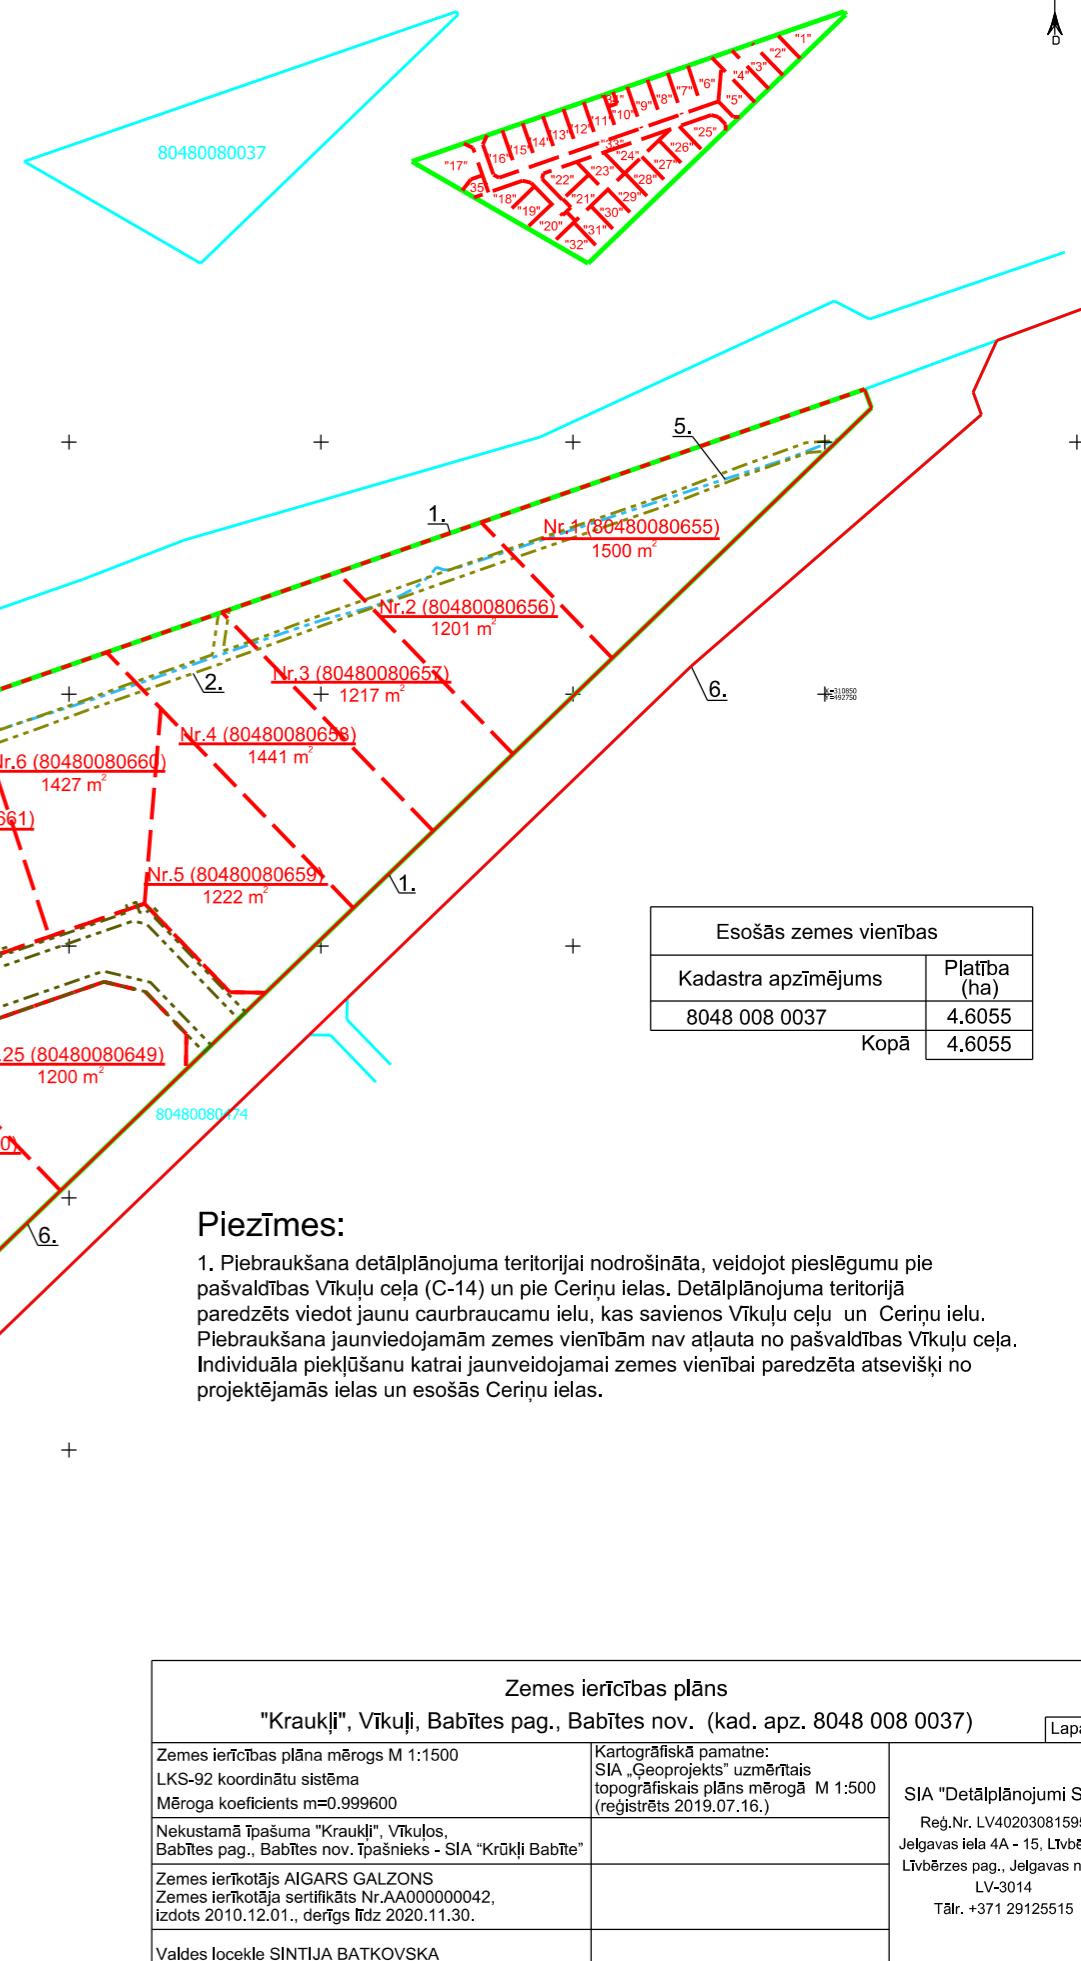

**Piezīmes:**

1. Piebraukšana detālplānojuma teritorijai nodrošināta, veidojot pieslēgumu pie pašvaldības Vīkuļu ceļa (C-14) un pie Ceriņu ielas. Detālplānojuma teritorijā paredzēts viedot jaunu caurbraucamu ielu, kas savienos Vīkuļu ceļu un Ceriņu ielu. Piebraukšana jaunviedojamām zemes vienībām nav atļauta no pašvaldības Vīkuļu ceļa. Individuāla piekļūšana katrai jaunviedojamai zemes vienībai paredzēta atsevišķi no projektējamās ielas un esošās Ceriņu ielas.

**Apzīmējumi**

- zemes ierīcības projekta robeža
- esošo zemes vienību robežas
- 80560020559 esošās zemes vienības kadastra apzīmējums
- - - projektēto zemes vienību robežas
- Nr.1 (80480080655) 1500 m² projektētās zemes vienības numurs un platība
- - - - - nekustamā īpašuma objektu aprūtinājumu robeža
- esošās ielu sarkanās līnijas
- - - - - projektējamās ielu sarkanās līnijas

Zemes ierīcības plāns		
"Kraukļi", Vīkuļi, Babītes pag., Babītes nov. (kad. apz. 8048 008 0037)		
Zemes ierīcības plāna mērogs M 1:1500 LKS-92 koordinātu sistēma Mēroga koeficients m=0.999600	Kartogrāfiskā pamatne: SIA „Geoprojekts” uzņemtais topogrāfiskais plāns mērogā M 1:500 (reģistrēts 2019.07.16.)	SIA "Detālplānojumi SB" Reģ.Nr. LV40203081595 Jelgavas iela 4A - 15, Līvberze, Līvberzes pag., Jelgavas nov., LV-3014 Tālr. +371 29125515
Nekustamā īpašuma "Kraukļi", Vīkuļos, Babītes pag., Babītes nov. Īpašnieks - SIA "Krūkļi Babīte"		
Zemes ierīkotājs AIGARS GALZONS Zemes ierīkotāja sertifikāts Nr.AA000000042, izdots 2010.12.01., derīgs līdz 2020.11.30.		
Valdes locekle SINTIJA BATKOVSKA		