


Vietējo ūdens un kanalizācijas sistēmu izvietojuma shēma




Pieņemtie apzīmējumi:

- | | | | |
|------------|--|--|--|
| | detālpilnplānojuma teritorijas robeža | | projektējamais pazemes ūdensvads ar projektējamo ugunsdzēsības hidrantu |
| | esošās uzmērītās īpašumu robežas | | projektējamais sadzīves kanalizācijas paštesces cauruļvads |
| | esošās ierādītās īpašumu robežas | | orientējoša novietne pazemes ūdens ņemšanas vietai |
| | jaunveidojamo zemes vienību robežas | | stingra režīma vides un dabas resursu aizsardzības aizsargjoslas teritorija ap pazemes ūdens ņemšanas vietu (7311090700) - 10m |
| | esošās ielu sarkanās līnijas | | teritorija, kas paredzēta attīrīšanas iekārtu ievietošanai |
| | projektējamās ielu sarkanās līnijas | | teritorija, kas paredzēta ūdens ņemšanas vietām |
| "1" | jaunveidojamo zemes vienību Nr. pēc kārtas | | vietējo decentralizētas kanalizācijas sistēmu orientējoša novietne (4.5m x 2m) |
| | būvlaide | | vietējo ūdens ņemšanas vietu iekārtu orientējoša novietne |
| | apbūves līnija | | |
| | perspektīvā ēkas novietne | | |
| | esošā brauktuve | | |
| | projektējamā brauktuve | | |
| | projektējamā gājēju ietve | | |

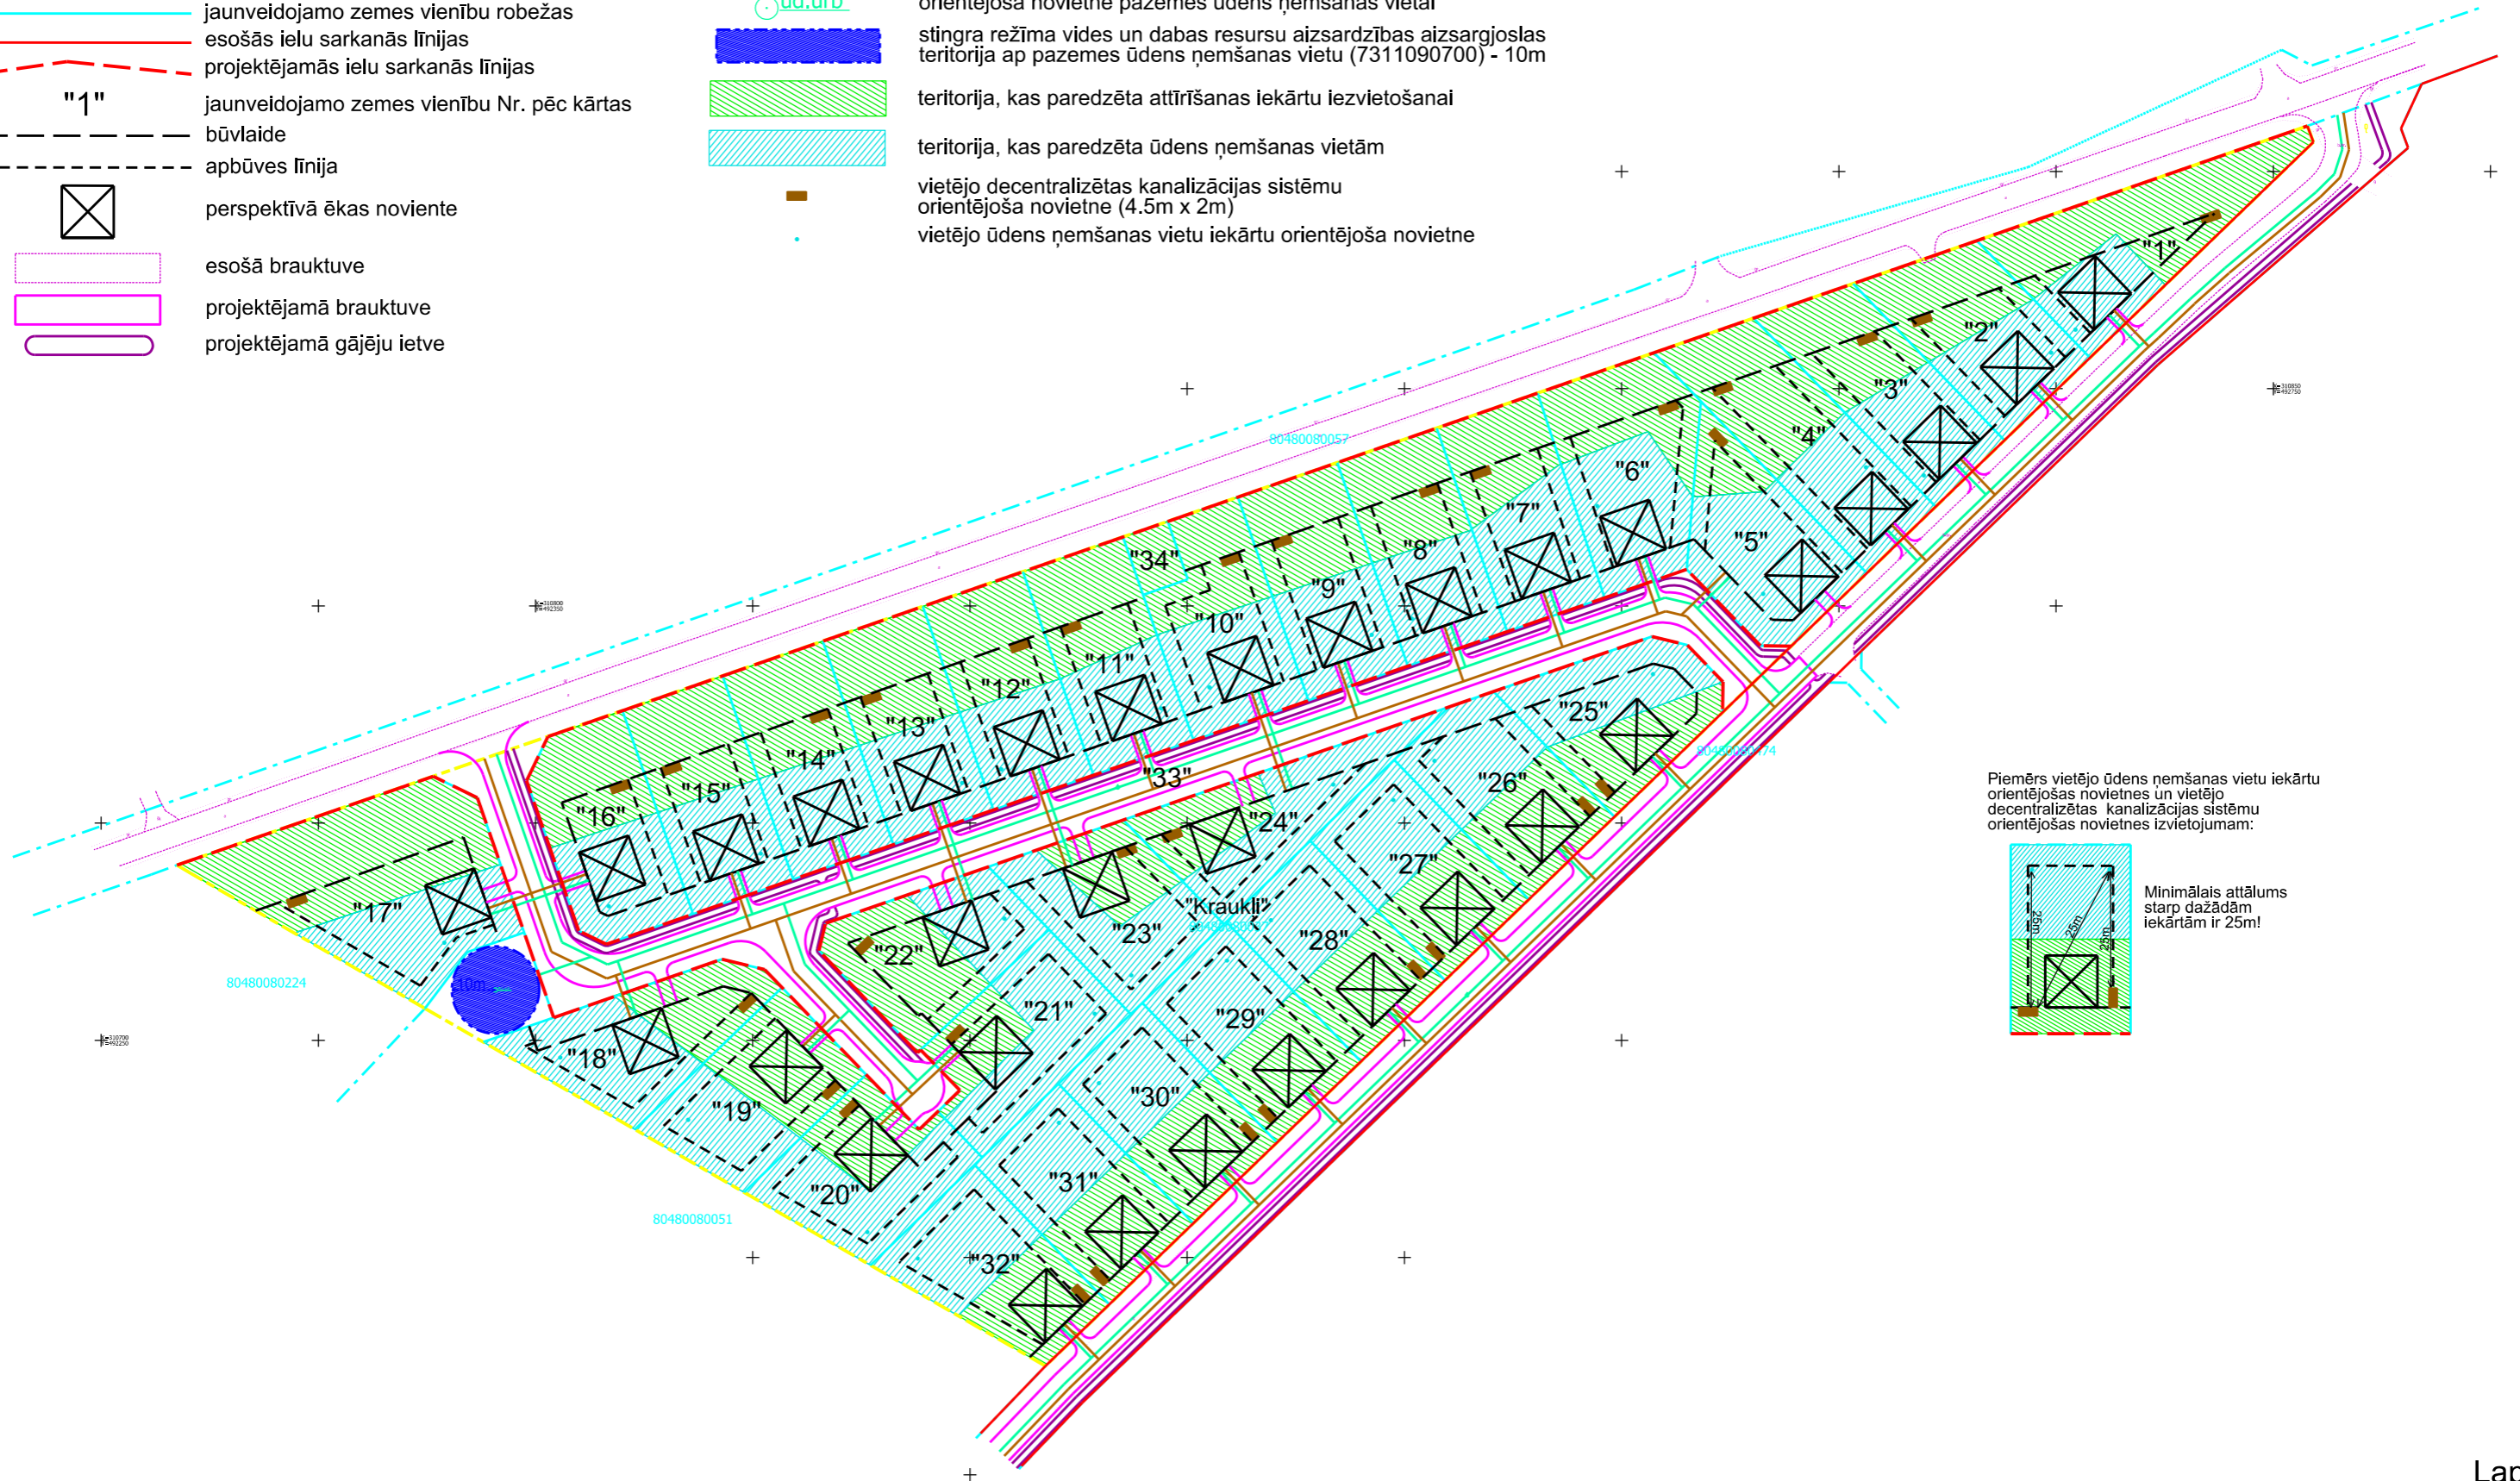

Piemērs vietējo ūdens ņemšanas vietu iekārtu orientējošas novietnes un vietējo decentralizētas kanalizācijas sistēmu orientējošas novietnes izvietojumam:

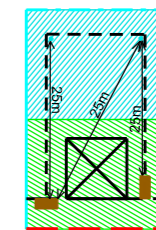

Minimālais attālums starp dažādām iekārtām ir 25m!