
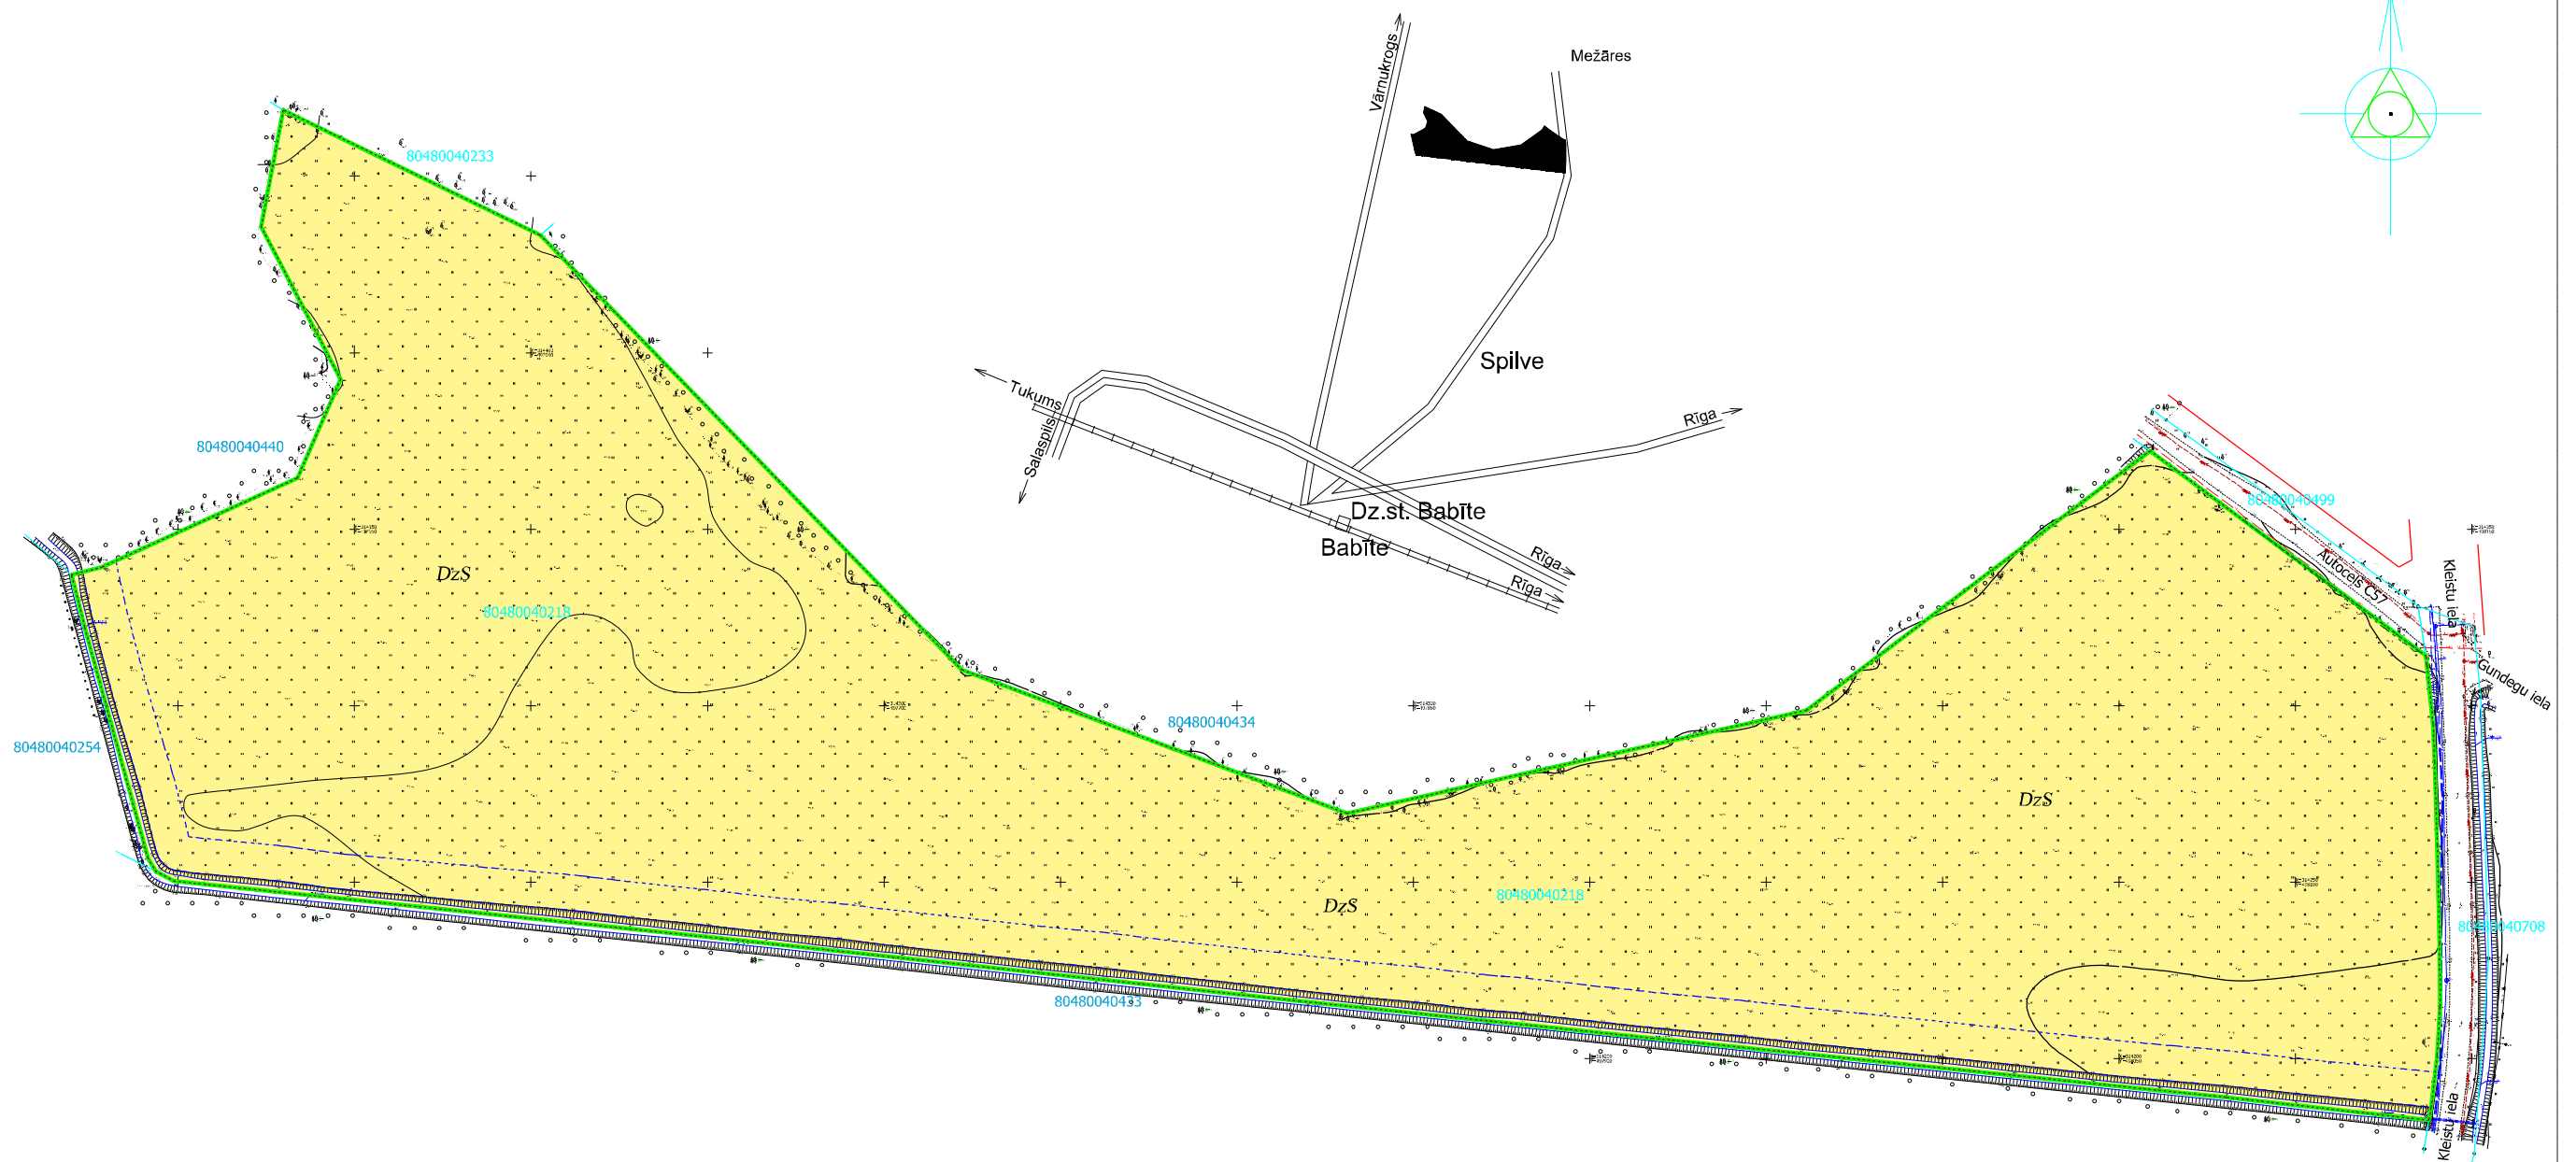


# Objekta izvietojuma shēma

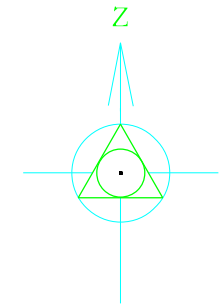

## Apzīmējumi

	Detālpārplānojuma robeža
	Uzmērītās zemes vienības robeža ar robežpunktu
	Savrupmāju apbūves teritorija (DzS)
	Ūdensnotekas (ūdensteču regulēta posma un speciāli rakta gultnes), kā arī uz tās esošas hidrotehniskās būves un ierīces ekspluatācijas aizsargjoslas teritorija lauksaimniecībā izmantojamās zemēs
	Navigācijas tehniskā līdzekļa aiviācijas gaisa kuģu lidojumu drošības nodrošināšanai tālas ietekmes zona
	Ekspluatācijas aizsargjoslas teritorija gar elektrisko tīklu kabeļu līniju

## "SIA "Arhitektūra un Vide"

Reģ. Nr. 43603016278  
 Lāču iela 42-1, Jelgava  
 LV-3001, tel. +371 29269076  
 info@aunv.lv



Esošā situācija Detālpārplānojums nekustamam īpašumam Jaunušas, Spilve, Babīte pag., Babītes nov., (80480040218)		Kartogrāfiskā materiāla pamatne: augstas detalizācijas topogrāfiskā informācija SIA "Terra Topo" sertificēts ģeodēzists (AC0279) M.Ruģelis Topogrāfiskais plāns 14.01.2020 Mērogs 1:500	
grafiskās daļas izdrukas mērogs 1:2000 ar mēroga noteiktību 1:500 Mēroga koeficients: 0.9996 LKS-92 TM		SIA "Toreni" Valdes loceklis Toms Miķelsons	
Projektam piekrtu, iebildumu nav SASKAŅOTS, nekustamo īpašumu "Janušas" īpašnieki		SIA "M 1" Valdes loceklis Gints Cēlājs	
Arhitekts	Arh. prakses sertifikāts Nr.1-00220	Iveta Lācauniece	07.2020
Izstrādāja	Zemes ierīkotāja sertifikāta Nr. AA0040	Ieva Lillā	07.2020

Apliecinu, ka projekts izstrādāts atbilstoši normatīvo aktu prasībām, kas regulē zemes ierīcības projekta izstrādi