



TERITORIJAS PAŠREIZEJĀS IZMANTOŠANAS PLĀNS

Objekta novietojuma shēma

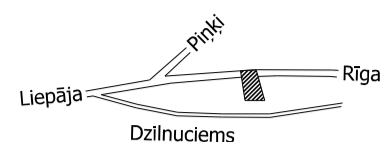

X=3088000
Y=4929000

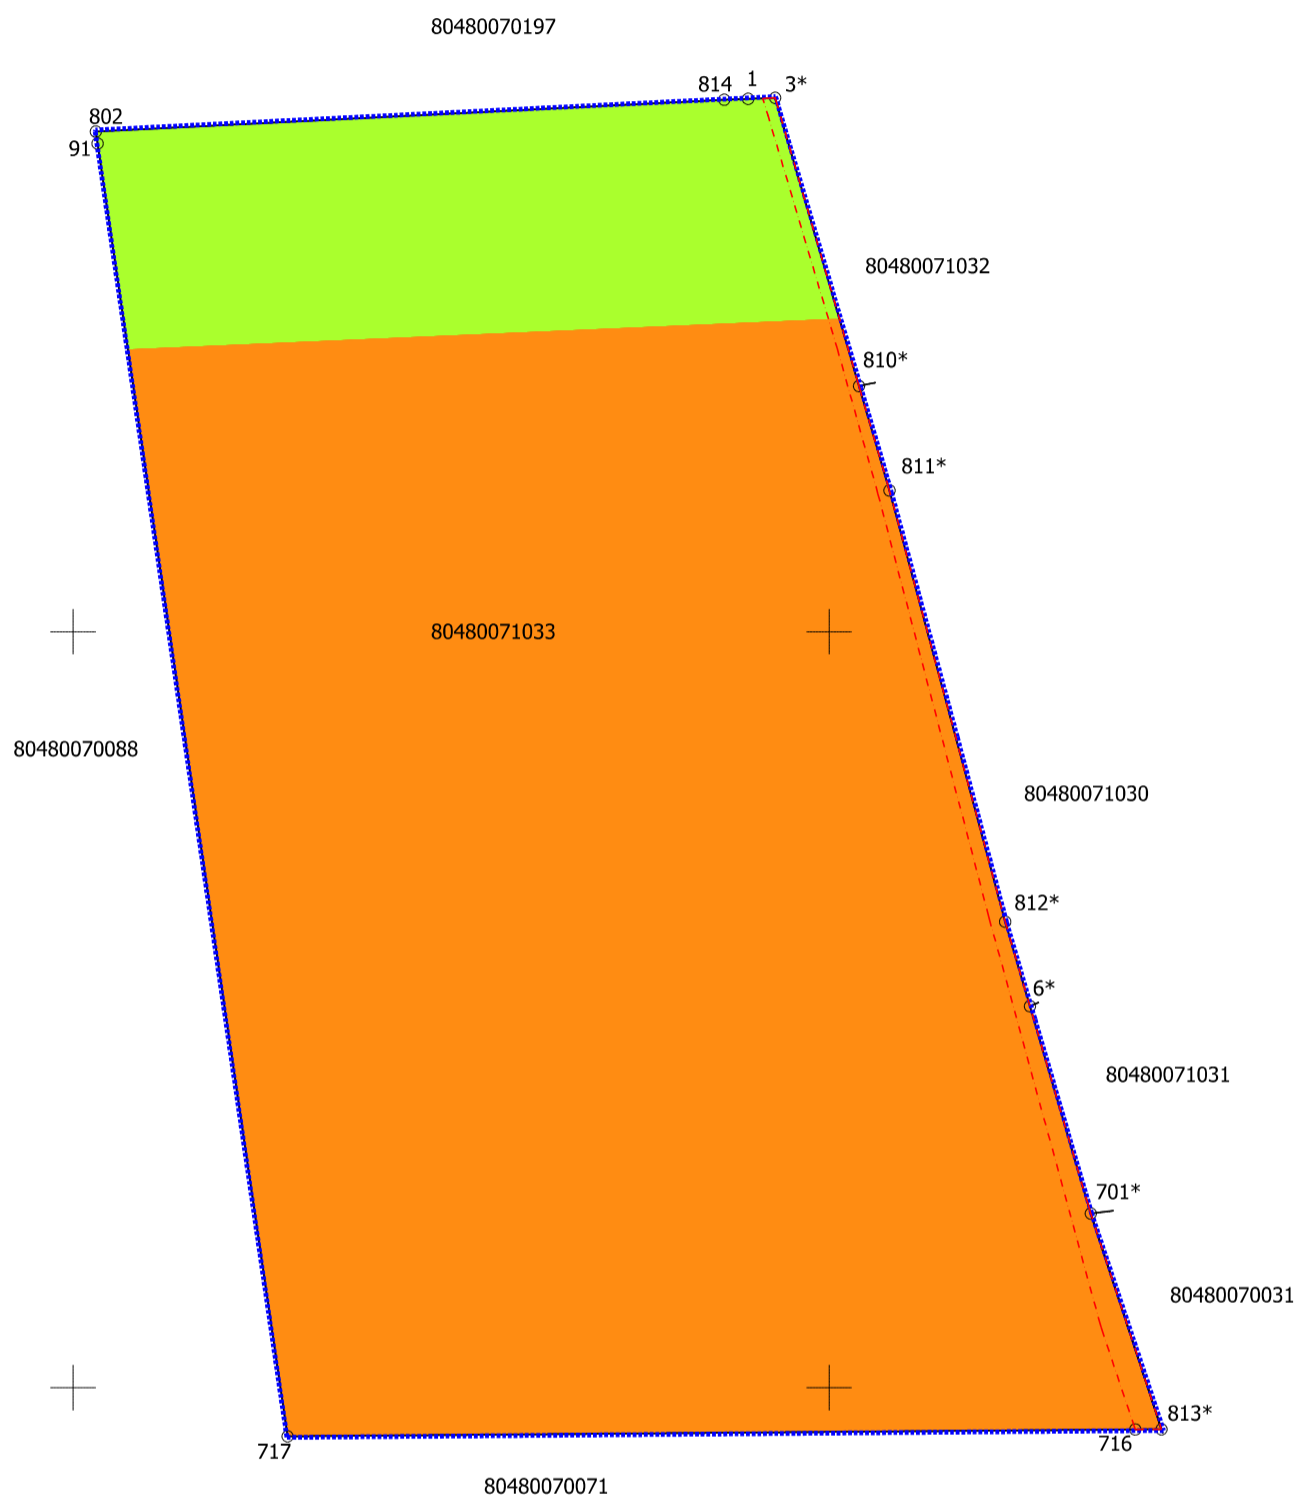

Esošā zemes vienība	
Kadastra apzīmējums	Platība
8048 007 1033	1.7945 ha
Kopā:	1.7945 ha

APZĪMĒJUMI:	
	Parku un apstādījumu teritorija(DA)
	Zemes vienības robeža ar robežpunktu
8048 007 1033	zemes vienības kadastra apzīmējums
	Detālpilānojumā robeža
	Savrupmāju apbūves teritorija (DzS)
	ceļa servitūta teritorija

SIA ĢEODĒZIJA S reģ.Nr.40103360710 juridiskā adrese: Meža iela 17, Salaspils, Salaspils novads, LV-2121		PASŪTĪTĀJS: LEO RAGE	
Valdes locekle S.Sokolova		OBJEKTS: DZILNUSTŪRĪŠI, DZILNUCIEMS, BABĪTES PAGASTS, BABĪTES NOVADS	
Zemes ierīkotāja S.Sokolova (sert.Nr.AA0018)		Detālpilānojums nekustamā īpašuma "Dzilnustūrīši", Dzīlnuciemā, Babītes pagastā, Babītes novadā, zemes vienībai ar kadastra apzīmējumu 80480071033	LAPA 1 LAPAS 4
TERITORIJAS PAŠREIZEJĀS IZMANTOŠANAS PLĀNS, DP-1			Datums: 01.06.2020. M 1:1000