

# APZĪMĒJUMI

## Aizsargjoslas

- Vides un dabas resursu aizsardzības aizsargjoslas
- Baltijas jūras un Rīgas jūras līča piekrastes aizsargjosla
  - Virszemes ūdensobjektu aizsargjosla
  - Mežu aizsargjoslas ap pilsētām
- Aizsargjoslas ap ūdens ņemšanas vietām
- Stingrā režīma aizsargjosla
  - Bakterioloģiskā aizsargjosla
  - Ķīmiskā aizsargjosla
- Ekspluatācijas aizsargjoslas
- Autoceļu nodalījuma joslas un esošās ielu sarkanās līnijas
  - Aizsargjoslas gar autoceļiem
  - Aizsargjoslas gar elektriskajiem tīkliem
- Sanitārās aizsargjoslas
- Aizsargjosla ap kapsētu
  - Aizsargjosla ap ūdens attīrīšanas iekārtām
  - Aizsargjosla ap bijušo Jūrmalas pilsētas sadzīves atkritumu izgāztuvi Kašķu purvā

## Satiksmes infrastruktūra

- Valsts galvenais autoceļš
- Pašvaldības autoceļš
- Perspektīvā paredzamie vietējās nozīmes ceļi un ielas
- Perspektīvās nobrauktuves un divlīmeņu šķērsojumi

## Inženiertehniskās apgādes tīkli un objekti

- 110 kV elektrolinija/balsts
- 20 kV elektrolinija/transformators
- Notekūdeņu attīrīšanas iekārtas
- Mobilo sakaru tornis
- Artēziskais urbums
- Poldera aizsargdambis
- Optiskais sakaru kabelis
- Sakaru kabelis

## Administratīvās robežas

- Pašvaldību robežas
- Ciemu robežas

## Kadastrs

- Kadastra robeža

## Teritorijas un objekti ar īpašu statusu



- Babītes ezera dabas lieguma robeža
- Sezonas lieguma zonas centrālā daļa

## Sociālā infrastruktūra

- 1 Salas pagasta padome
- 2 Kultūras nams
- 3 Bibliotēka
- 4 Baznīca
- 5 Kapsēta
- 6 Pamatskola
- 7 Bērnudārzs
- 8 Ambulance

## Riska teritorijas

- Aplūstošās teritorijas

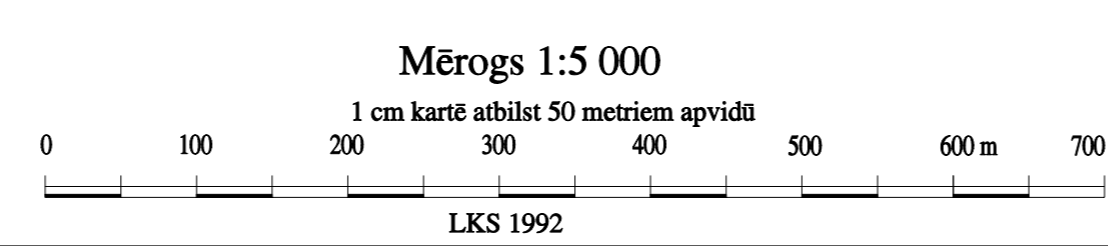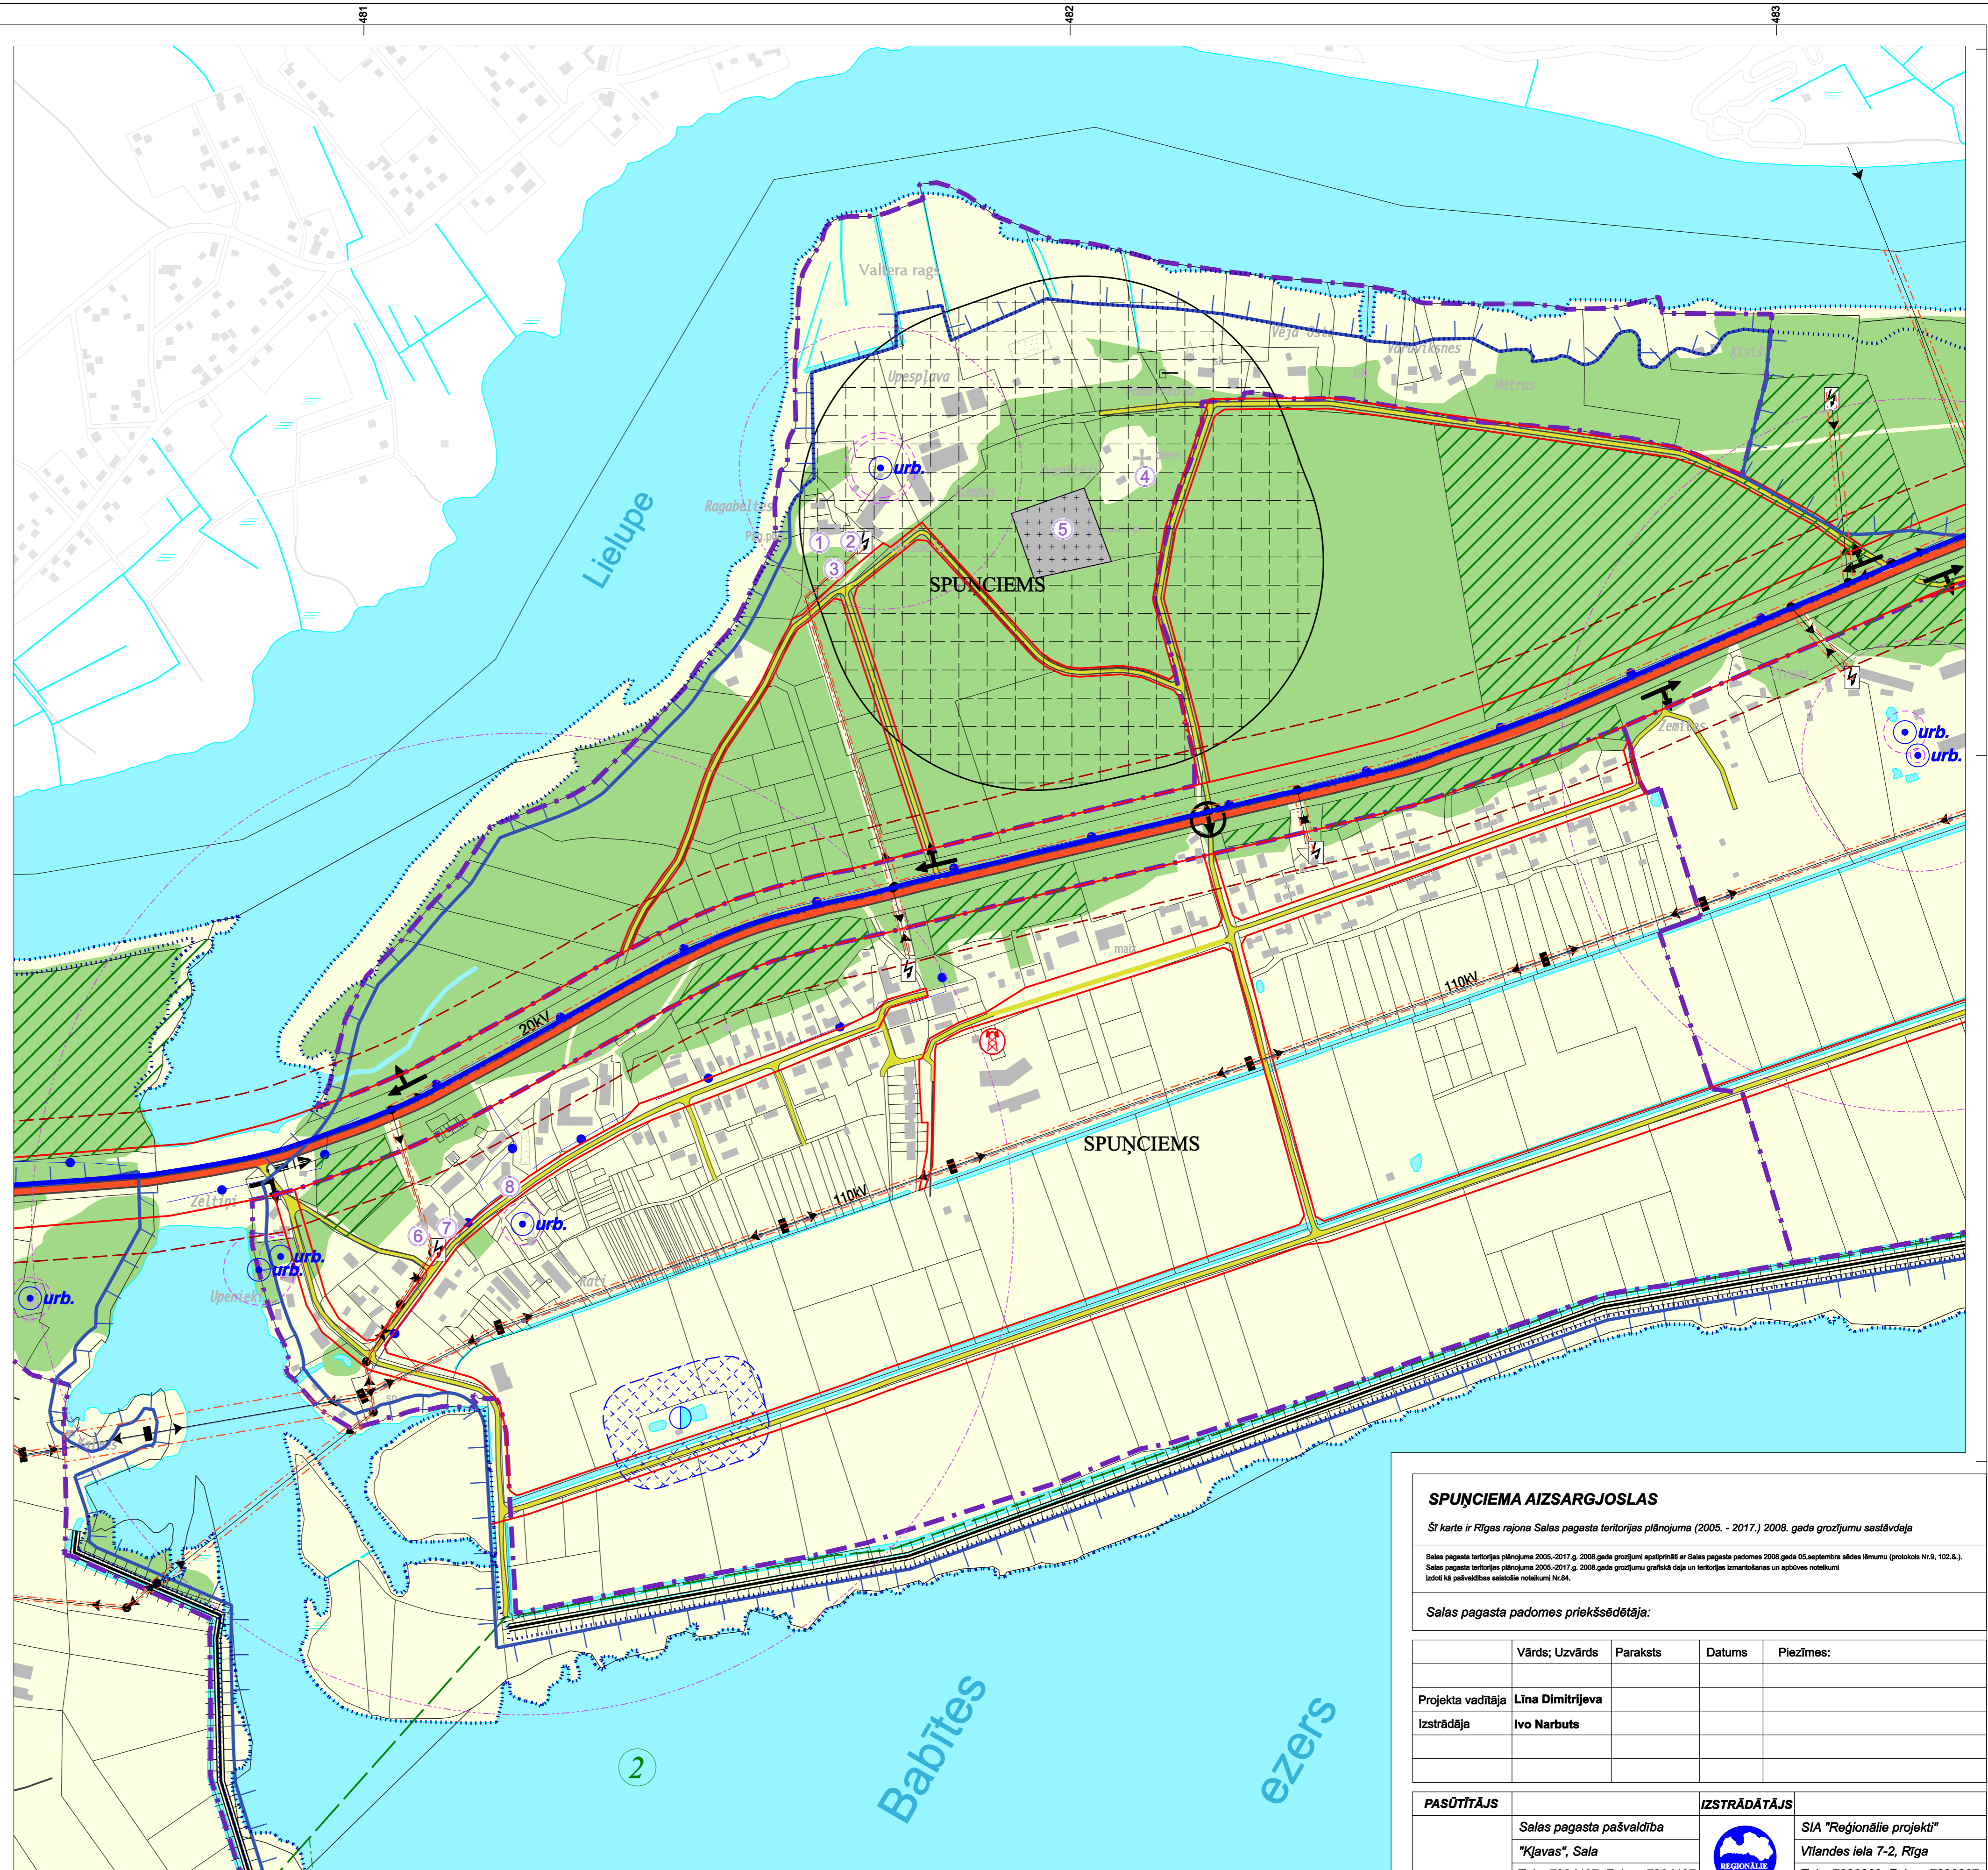

PIEZĪMES: Karte sastādīta izmantojot Valsts zemes dienesta iznīgto topogrāfisko karti mērogā 1:10 000, Valsts ģeoloģijas un meteoroloģijas aģentūras, VSIA Mēloprojekts, AS Latveņero, SIA Lattelecom, AS Latvijas Valsts ceļi, Rīgas rajona padomes, Salas pagasta padomes u.c. institūciju un uzņēmumu sagatavotos datus.

### SPUNCIEMA AIZSARGJOSLAS

Šī karte ir Rīgas rajona Salas pagasta teritorijas plānojuma (2005. - 2017.) 2008. gada grozījumu sastāvdaļa

Salas pagasta teritorijas plānojuma 2005.-2017. g. 2008. gada grozījumi apstiprināti ar Salas pagasta padomes 2008. gada 05. septembra sēdes lēmumu (protokols Nr.9, 102.6.). Salas pagasta teritorijas plānojuma 2005.-2017. g. 2008. gada grozījumu grafiskā daļa un teritorijas izmērīšanas un apbūves noteikumi izdoti kā pašvaldības saistošie noteikumi Nr.84.

Salas pagasta padomes priekšsēdētāja:

Vārds; Uzvārds	Paraksts	Datums	Piezīmes:
Projekta vadītāja	Līna Dimītrjeva		
Izstrādāja	Ivo Narbutis		

PASŪTĪTĀJS	IZSTRĀDĀTĀJS
Salas pagasta pašvaldība "Kļavas", Sala Tālr.: 7934197; Faks: 7934197 e-pasts: salaspagasts@inbox.lv	SIA "Reģionālie projekti" Vilandes iela 7-2, Rīga Tālr.: 7320809; Faks: 7320807 e-pasts: birojs@rp.lv