


**TRANSPORTA SHĒMA**

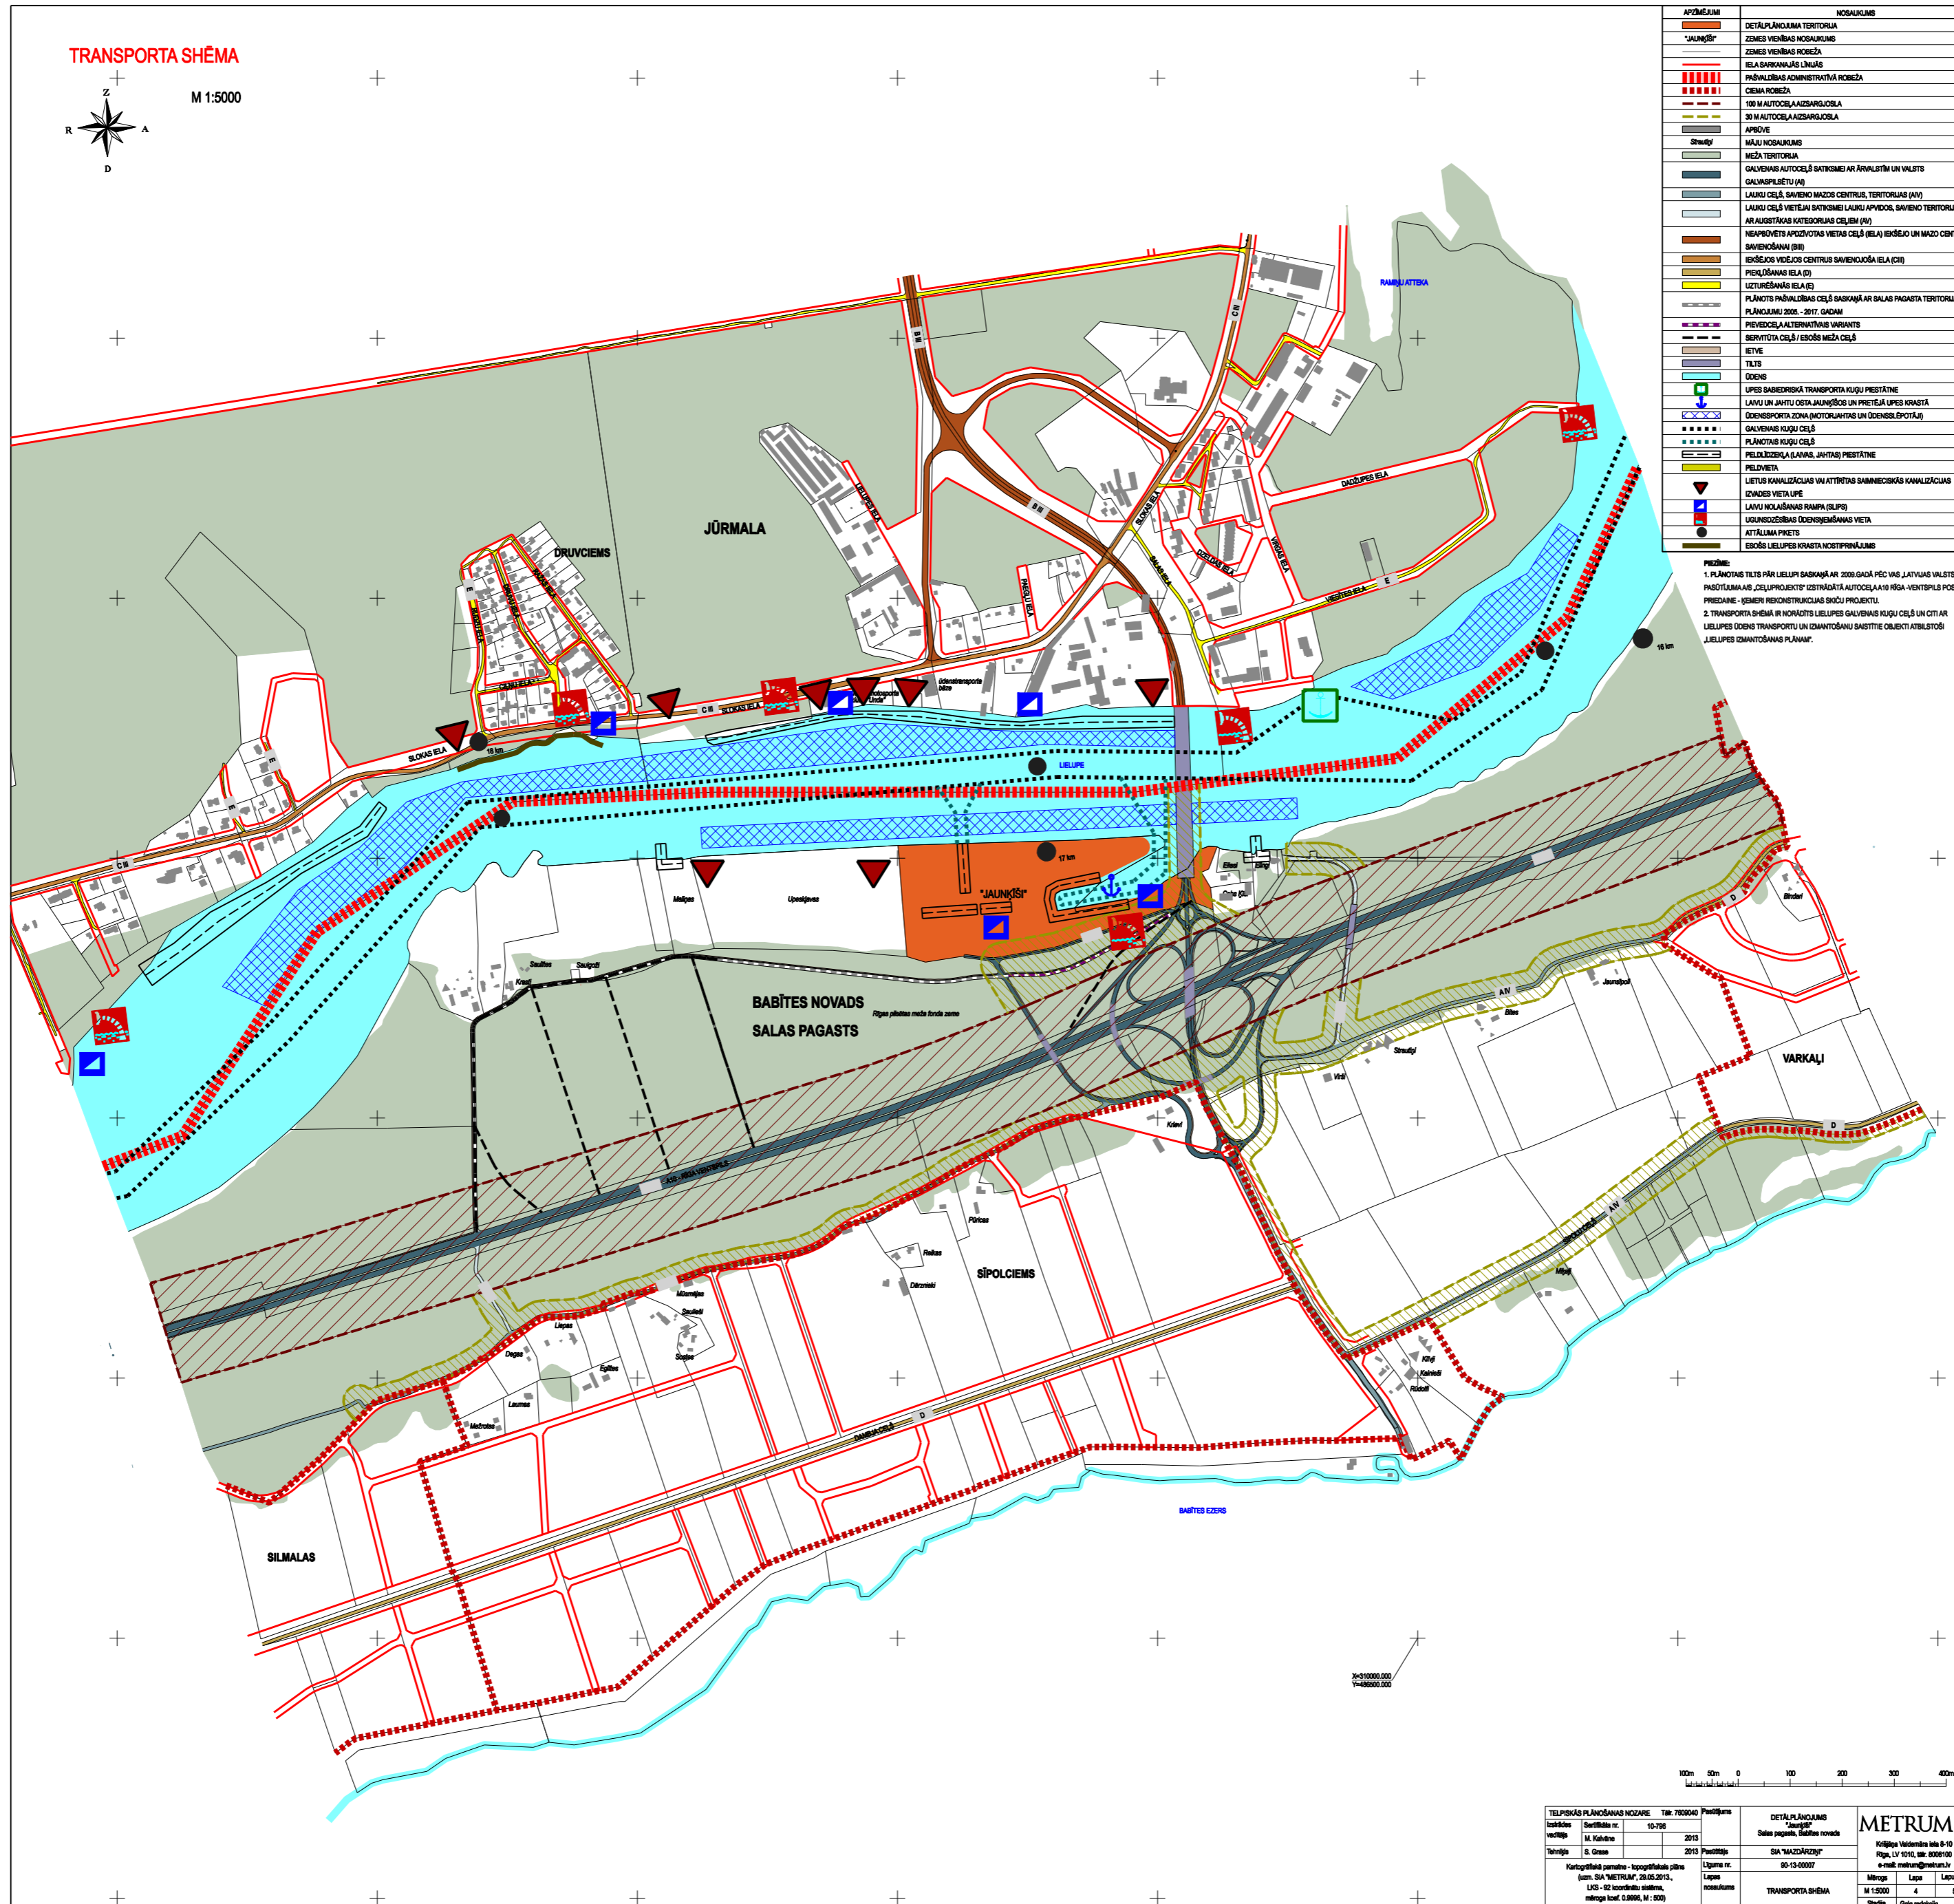


M 1:5000





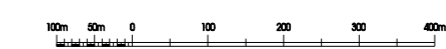

