


DETĀLPLĀNOJUMS NEKUSTAMAJAM ĪPAŠUMAM
 "DREIMANI", MEŽĀRĒS, BABĪTES PAG., BABĪTES NOV.
 kadastra apzīmējums 8048 001 0568

Elektroapgādes nodrošinājuma shēma

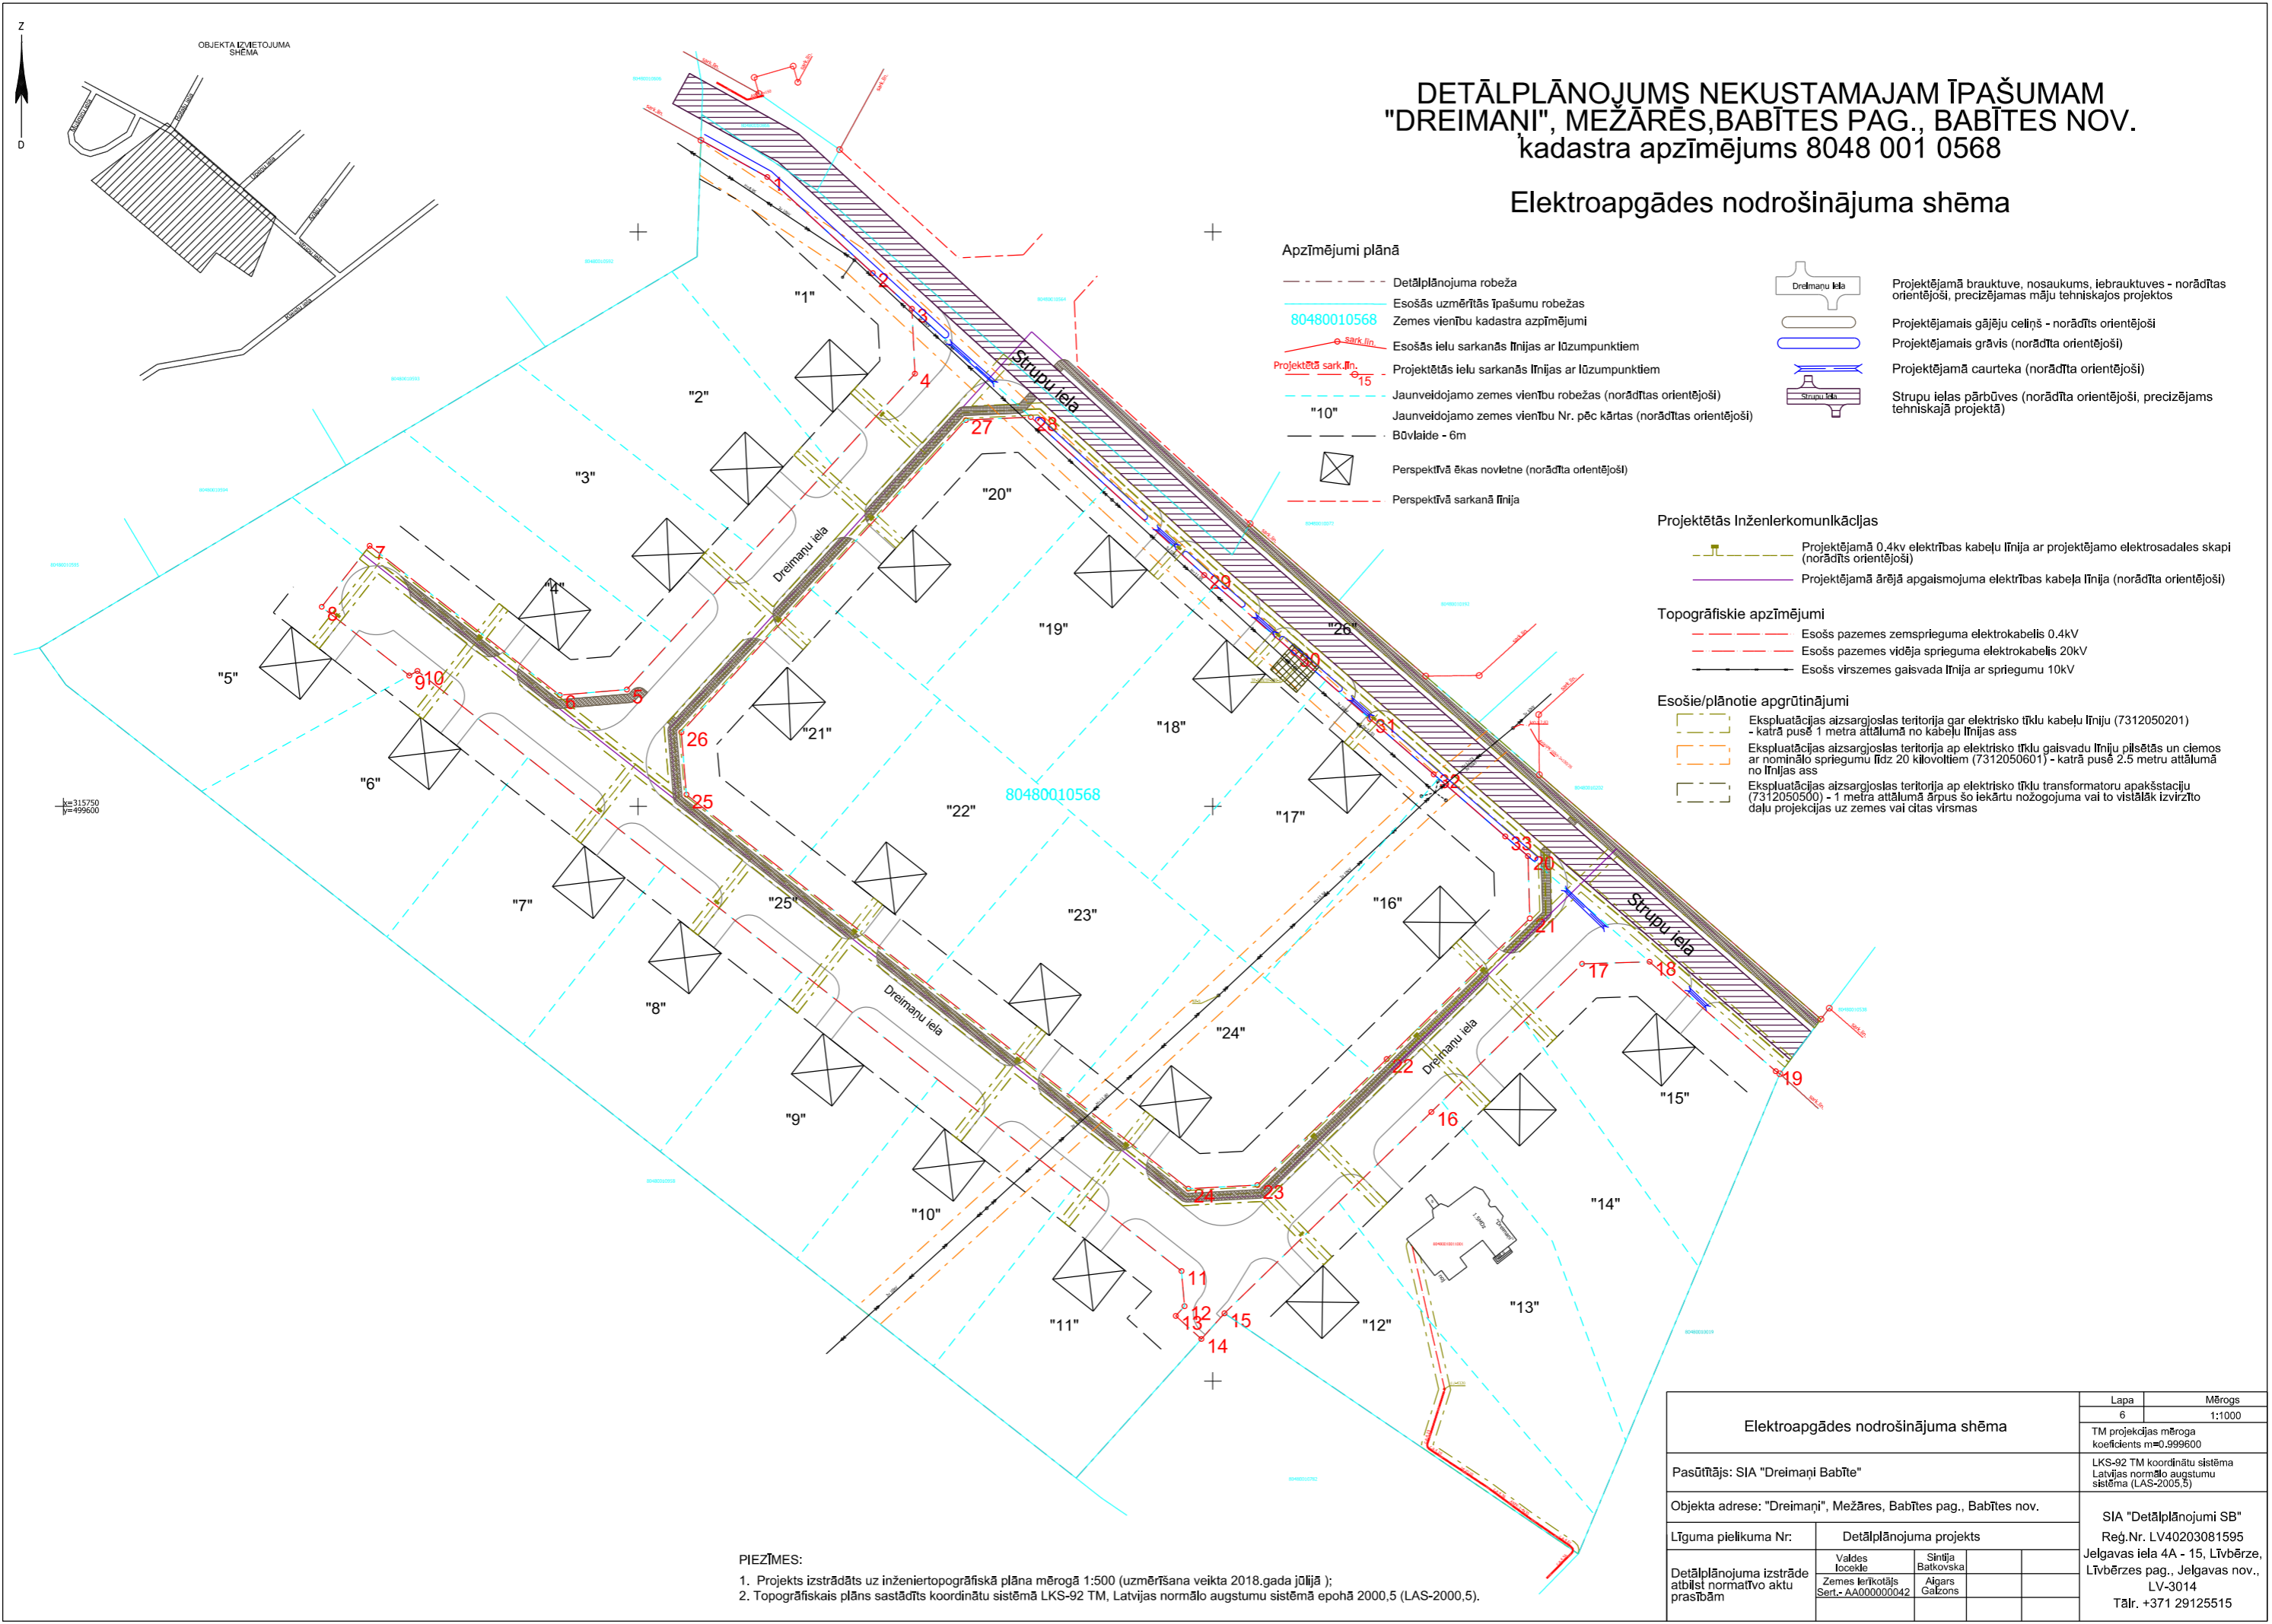

Apzīmējumi plānā

- - - - - Detālplānojuma robeža
- 80480010568 Esošās uzmērītās īpašumu robežas
- Zemes vienību kadastra apzīmējumi
- Esošās ielu sarkanās līnijas ar lūzumpunktiem
- Projektētās sark.līn. Projektētās ielu sarkanās līnijas ar lūzumpunktiem
- "10" Jaunveidojamo zemes vienību robežas (norādītas orientējoši)
- Jaunveidojamo zemes vienību Nr. pēc kārtas (norādītas orientējoši)
- - - - - Būvlaide - 6m
- ⊠ Perspektīvā ēkas novietne (norādīta orientējoši)
- - - - - Perspektīvā sarkanā līnija

- Dreimanu iela Projektējamā brauktuve, nosaukums, iebrauktuves - norādītas orientējoši, precizējamas māju tehniskajos projektos
- Projektējamais gājēju ceļš - norādīts orientējoši
- Projektējamais grāvis (norādīta orientējoši)
- Projektējamā caurteka (norādīta orientējoši)
- Strupu ielas pārbūve (norādīta orientējoši, precizējams tehniskajā projektā)

Projektētās inženierkomunikācijas

- Projektējamā 0.4kv elektrības kabeļu līnija ar projektējamo elektrosadales skapi (norādīts orientējoši)
- Projektējamā ārējā apgaismojuma elektrības kabeļa līnija (norādīta orientējoši)

Topogrāfiskie apzīmējumi

- Esošs pazemes zemsprieguma elektrokabelis 0.4kV
- Esošs pazemes vidēja sprieguma elektrokabelis 20kV
- Esošs virszemes gaisvada līnija ar spriegumu 10kV

Esošie/plānotie apgrūtinājumi

- Eksploatacijas aizsargjoslas teritorija gar elektrisko tīklu kabeļu līniju (7312050201) - katrā pusē 1 metra attālumā no kabeļu līnijas ass
- Eksploatacijas aizsargjoslas teritorija ap elektrisko tīklu gaisvadu līniju pilsētās un ciemos ar nominālo spriegumu līdz 20 kilovoltiem (7312050601) - katrā pusē 2.5 metru attālumā no līnijas ass
- Eksploatacijas aizsargjoslas teritorija ap elektrisko tīklu transformatoru apakstacijas (7312050500) - 1 metra attālumā ārpus šo iekārtu nožogojuma vai to vistālāk izvirzīto daļu projekcijas uz zemes vai citas virsmas

315750
499600

PIEZĪMES:
 1. Projekts izstrādāts uz inženiertopogrāfiskā plāna mērogā 1:500 (uzmērīšana veikta 2018.gada jūlijā);
 2. Topogrāfiskais plāns sastādīts koordinātu sistēmā LKS-92 TM, Latvijas normālo augstumu sistēmā epochā 2000,5 (LAS-2000,5).

Elektroapgādes nodrošinājuma shēma	Lapa	Mērogs
	6	1:1000
Pasūtītājs: SIA "Dreimani Babīte"		TM projekcijas mēroga koeficients m=0,999600
Objekta adrese: "Dreimani", Mežāres, Babītes pag., Babītes nov.		LKS-92 TM koordinātu sistēma Latvijas normālo augstumu sistēmā (LAS-2000,5)
Līguma pielikuma Nr.	Detālplānojuma projekts	
Detālplānojuma izstrāde atbilst normatīvo aktu prasībām	Valdes locekle	Sintija Batkovska
	Zemes ierīkotājs Ser.- AA000000042	Aigars Galzons
SIA "Detālplānojumi SB"		Reģ.Nr. LV40203081595
		Jelgavas iela 4A - 15, Līvberze, Līvberzes pag., Jelgavas nov., LV-3014
		Tālr. +371 29125515