


DETĀLPLĀNOJUMS NEKUSTAMAJAM ĪPAŠUMAM "DREIMANI", MEŽĀRĒS, BABĪTES PAG., BABĪTES NOV. kadastra apzīmējums 8048 001 0568

Vietējo ūdens un kanalizācijas sistēmu izvietojuma shēma

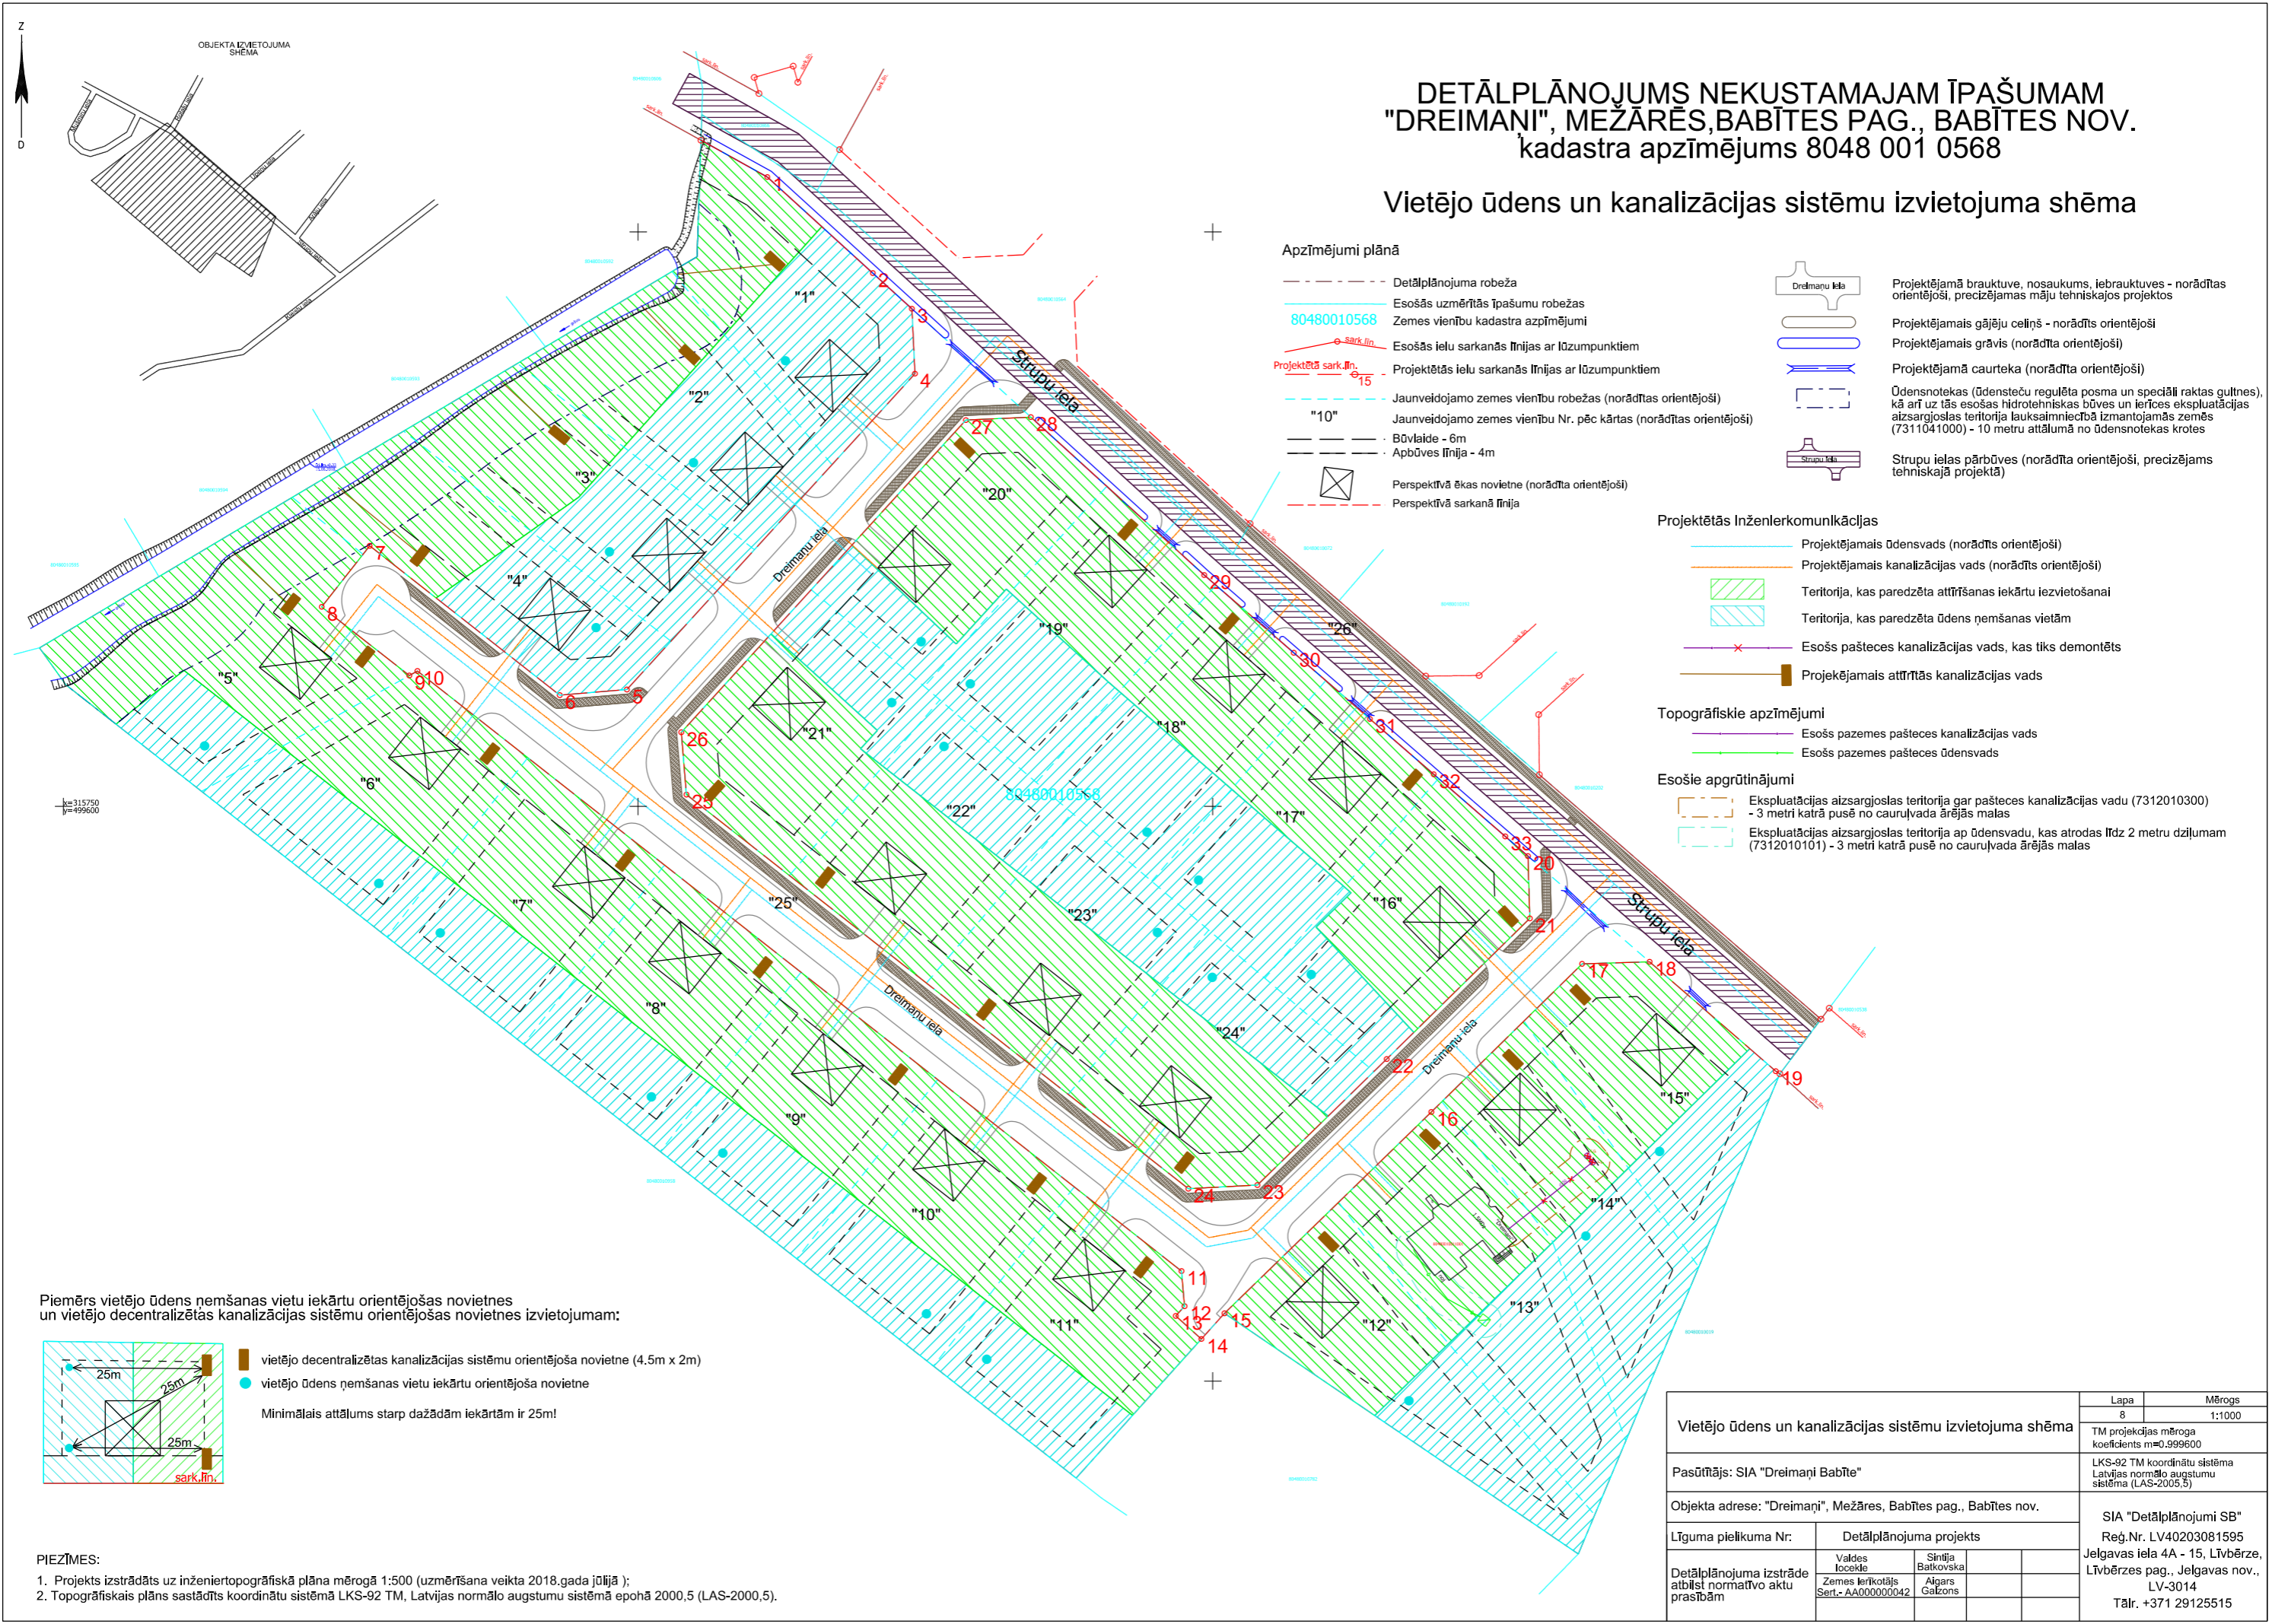

Apzīmējumi plānā

- - - - - Detālplānojuma robeža
- 80480010568 Esošās uzmērītās īpašumu robežas
- Zemes vienību kadastra apzīmējumi
- Esošās ielu sarkanās līnijas ar lūzumpunktiem
- Projektētā sark.līn. Projektētās ielu sarkanās līnijas ar lūzumpunktiem
- "10" Jaunveidojamo zemes vienību robežas (norādītas orientējoši)
- Jaunveidojamo zemes vienību Nr. pēc kārtas (norādītas orientējoši)
- Būvlaide - 6m
- Apbūves līnija - 4m
- Perspektīvā ēkas novietne (norādīta orientējoši)
- Perspektīvā sarkanā līnija

- Dreimāņu iela Projektējamā brauktuve, nosaukums, iebrauktuves - norādītas orientējoši, precizējamas māju tehniskajos projektos
- Projektējamais gājēju ceļiņš - norādīts orientējoši
- Projektējamais grāvis (norādīta orientējoši)
- Projektējamā caurteka (norādīta orientējoši)
- Ūdensnotekas (ūdensteču regulēta posma un speciāli raktas guļnes), kā arī uz tās esošās hidrotehniskās būves un ierīces ekspluatācijas aizsargjoslas teritorija lauksaimniecībā izmantojamās zemēs (7311041000) - 10 metru attālumā no ūdensnotekas krotas
- Strupu iela Strupu ielas pārbūves (norādīta orientējoši, precizējams tehniskajā projektā)

Projektētās Inženierkomunikācijas

- Projektējamais ūdensvads (norādīts orientējoši)
- Projektējamais kanalizācijas vads (norādīts orientējoši)
- Teritorija, kas paredzēta atkritumu iekārtu ievietošanai
- Teritorija, kas paredzēta ūdens ņemšanas vietām
- Esošs pašteses kanalizācijas vads, kas tiks demontēts
- Projektējamais atkritumu kanalizācijas vads


Topogrāfiskie apzīmējumi

- Esošs pazemes pašteses kanalizācijas vads
- Esošs pazemes pašteses ūdensvads

Esošie apgrūtinājumi

- Ekspluatācijas aizsargjoslas teritorija gar pašteses kanalizācijas vadu (7312010300) - 3 metri katrā pusē no cauruļvada ārējās malas
- Ekspluatācijas aizsargjoslas teritorija ap ūdensvadu, kas atrodas līdz 2 metru dziļumam (7312010101) - 3 metri katrā pusē no cauruļvada ārējās malas

Piemērs vietējo ūdens ņemšanas vietu iekārtu orientējošas novietnes un vietējo decentralizētās kanalizācijas sistēmu orientējošas novietnes izvietojumam:

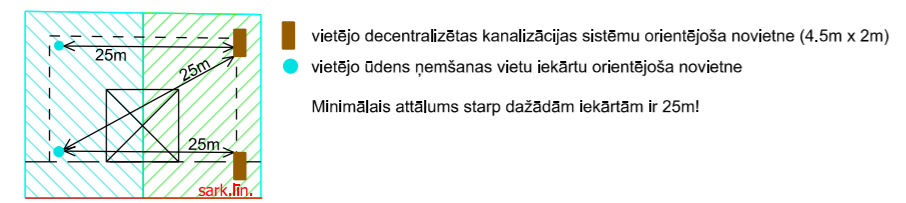

PIEZĪMES:

- Projekts izstrādāts uz inženierpogrāfiskā plāna mērogā 1:500 (uzmērīšana veikta 2018.gada jūlijā);
- Topogrāfiskais plāns sastādīts koordinātu sistēmā LKS-92 TM, Latvijas normālo augstumu sistēmā epochā 2000,5 (LAS-2000,5).

Lapa		Mērogs
8		1:1000
Vietējo ūdens un kanalizācijas sistēmu izvietojuma shēma		
TM projekcijas mēroga koeficients m=0,999600		
Pasūtītājs: SIA "Dreimāņi Babīte"		
LKS-92 TM koordinātu sistēma Latvijas normālo augstumu sistēma (LAS-2000,5)		
Objekta adrese: "Dreimāņi", Mežāres, Babītes pag., Babītes nov.		
Līguma pielikuma Nr.	Detālplānojuma projekts	
Valdes locekle	Sintija Batkovska	
Zemes īrītājs	Aigars Galzons	
Sert.- AA00000042		
SIA "Detālplānojumi SB"		
Reg.Nr. LV40203081595		
Jelgavas iela 4A - 15, Līvberze, Līvberzes pag., Jelgavas nov., LV-3014		
Tālr. +371 29125515		