

APZĪMĒJUMI

Aizsargjoslas

- Vides un dabas resursu aizsardzības aizsargjoslas
- Baltijas jūras un Rīgas jūras līča piekrastes aizsargjosla
 - Virszemes ūdensobjektu aizsargjosla
 - Mežu aizsargjoslas ap pilsētām
- Aizsargjoslas ap ūdens ņemšanas vietām
- Stingrā režīma aizsargjosla
 - Bakterioloģiskā aizsargjosla
 - Ķīmiskā aizsargjosla
- Ekspluatācijas aizsargjoslas
- Autoceļu nodalījuma joslas un esošās ielu sarkanās līnijas
 - Aizsargjoslas gar autoceļiem
 - Aizsargjoslas gar elektriskajiem tīkliem
- Sanitārās aizsargjoslas
- Aizsargjosla ap kapsētu
 - Aizsargjosla ap ūdens attīrīšanas iekārtām
 - Aizsargjosla ap bijušo Jūrmalas pilsētas sadzīves atkritumu izgāztuvi Kašķu purvā

Satiksmes infrastruktūra

- Valsts galvenais autoceļš
- Pašvaldības autoceļš
- Perspektīvā paredzamie vietējās nozīmes ceļi un ielas
- Perspektīvās nobrauktuves un divlīmeņu šķērsojumi

Inženiertehniskās apgādes tīkli un objekti

- 110 kV elektrolinija/balsts
- 20 kV elektrolinija/transformators
- Notekūdeņu attīrīšanas iekārtas
- Mobilo sakaru tornis
- Artēziskais urbums
- Poldera aizsargdambis
- Optiskais sakaru kabelis
- Sakaru kabelis

Administratīvās robežas

- Pašvaldību robežas
- Ciemu robežas

Kadastrs

- Kadastra robeža

Teritorijas un objekti ar īpašu statusu



- Babītes ezera dabas lieguma robeža
- Sezonas lieguma zonas centrālā daļa

Sociālā infrastruktūra

- 1 Salas pagasta padome
- 2 Kultūras nams
- 3 Bibliotēka
- 4 Baznīca
- 5 Kapsēta
- 6 Pamatskola
- 7 Bērnudārzs
- 8 Ambulance

Riska teritorijas

- Aplūstošās teritorijas

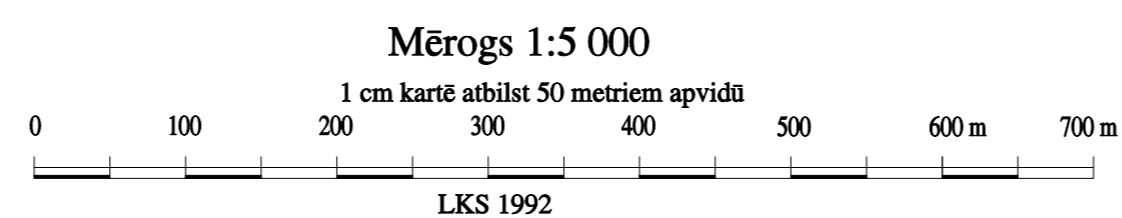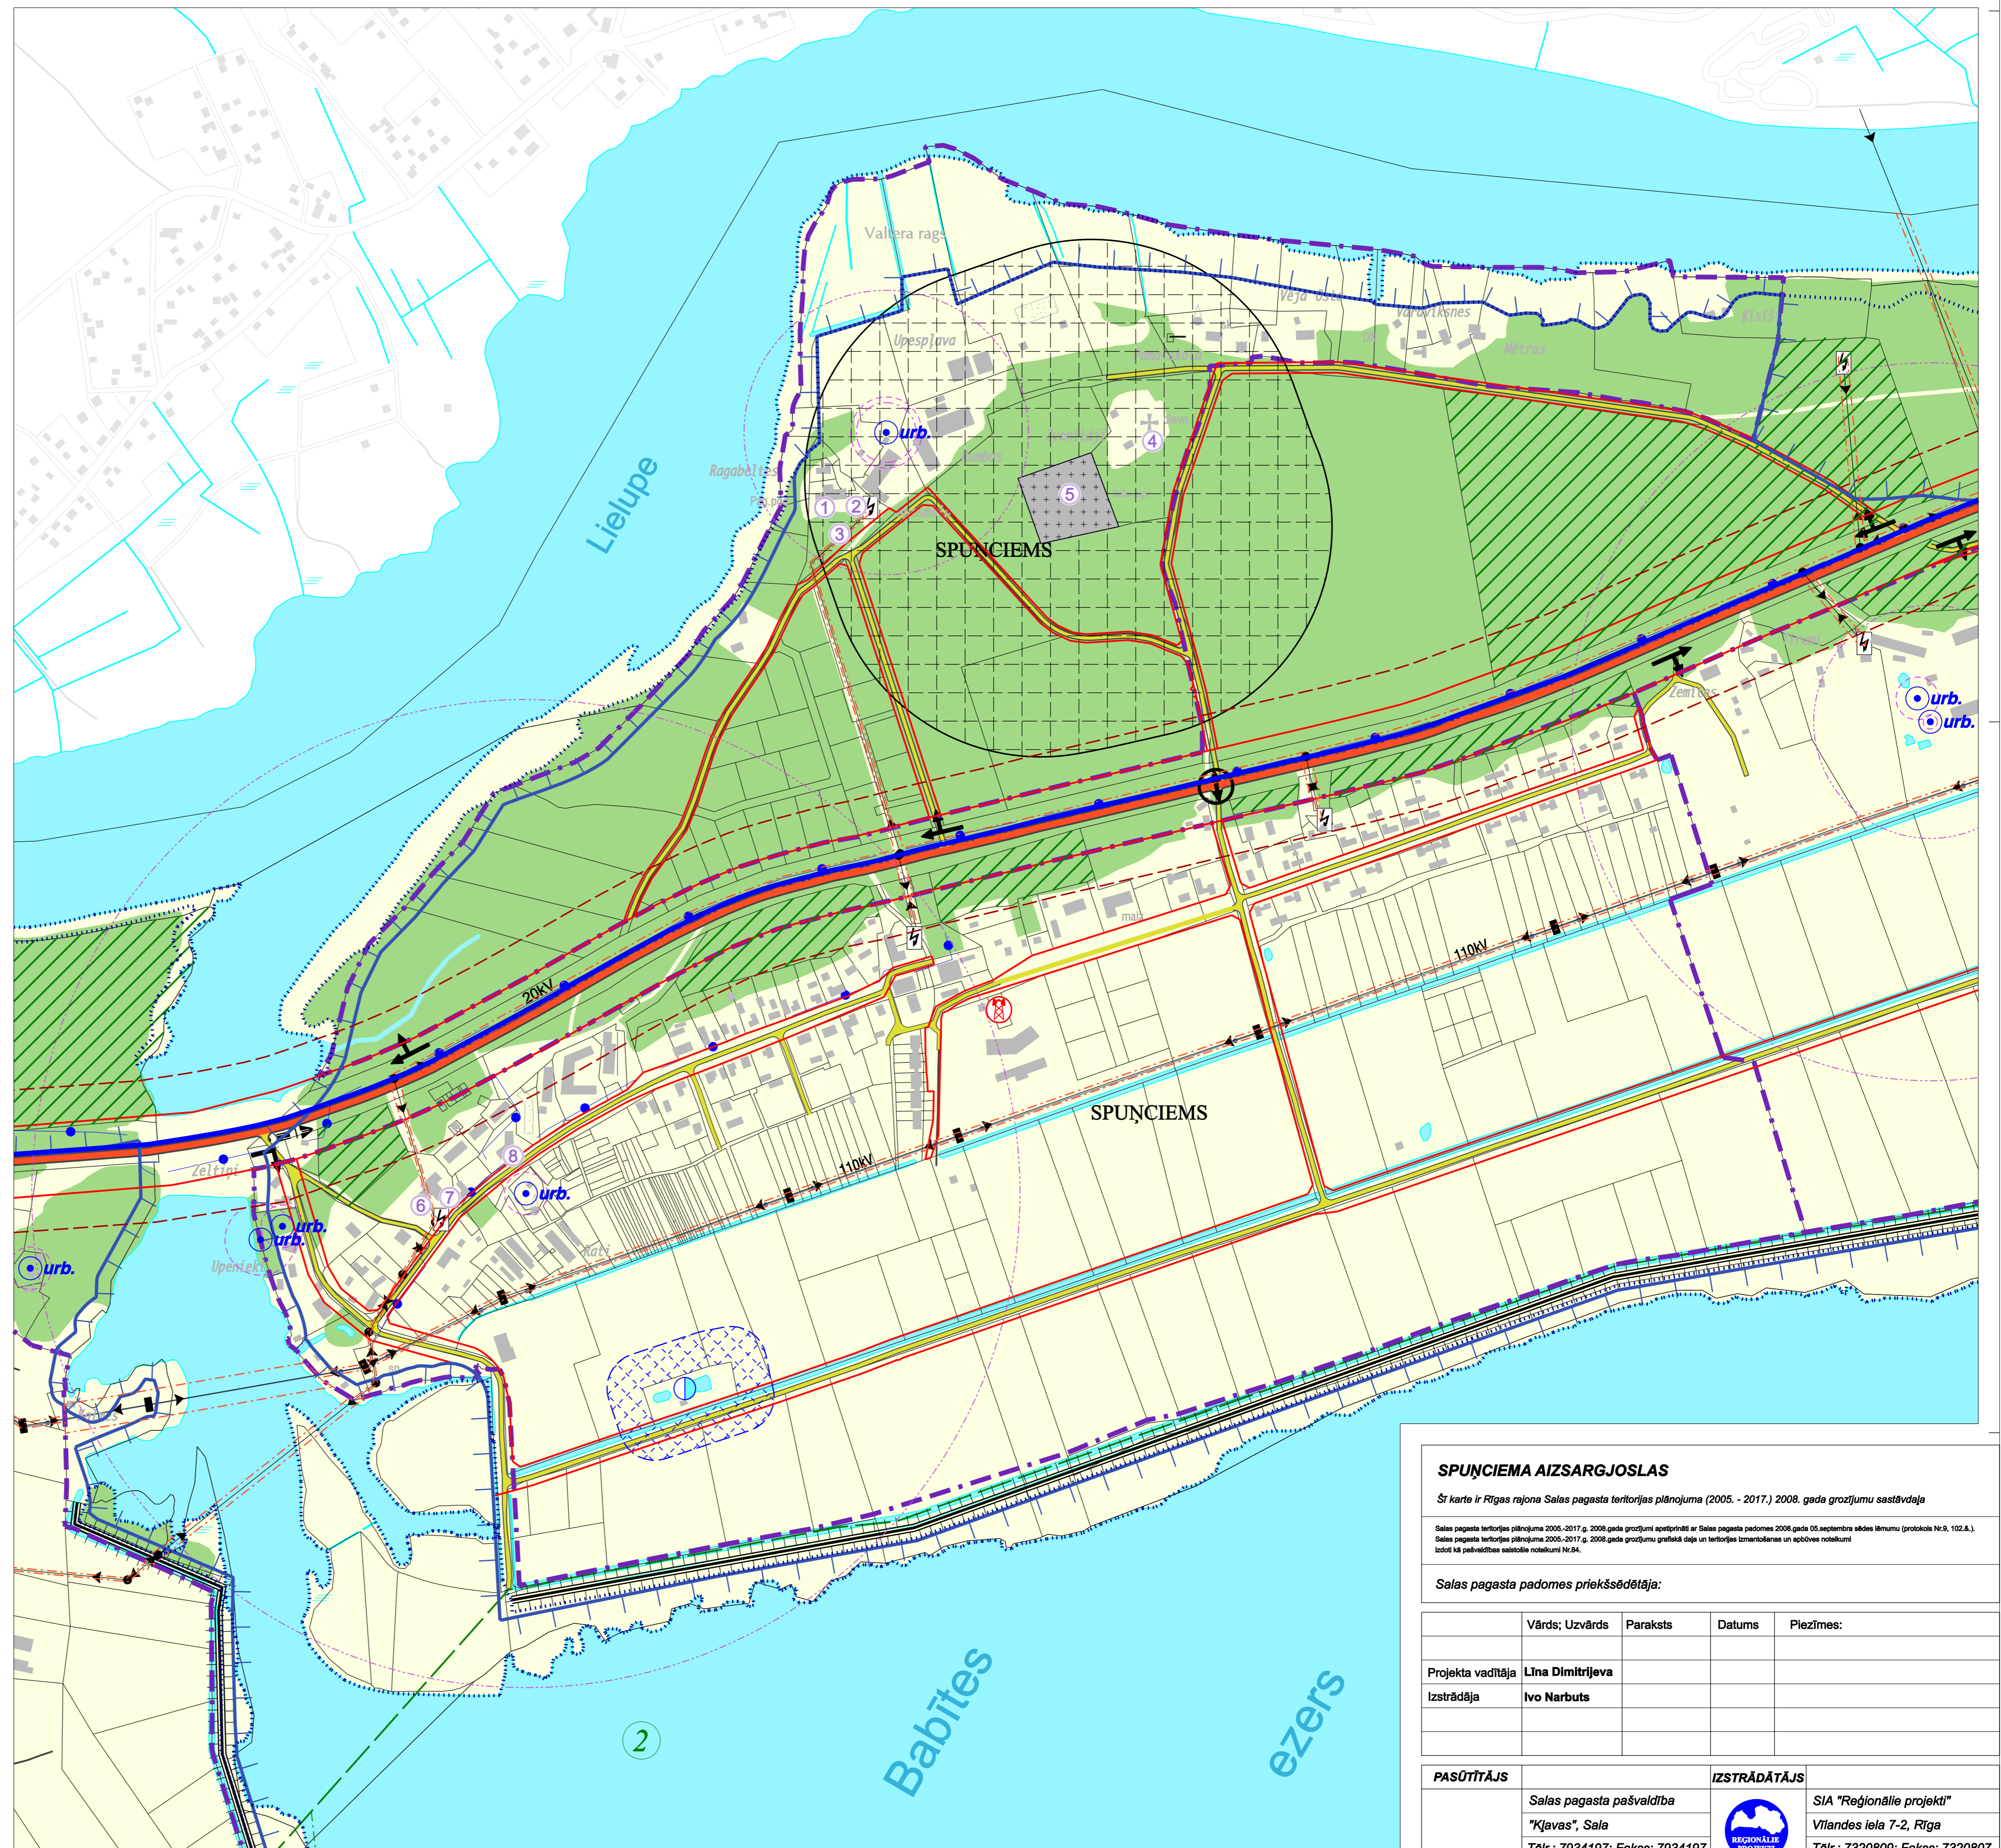

PIEZĪMES: Karte sastādīta izmantojot Valsts zemes dienesta iznīgto topogrāfisko karti mērogā 1:10 000, Valsts ģeoloģijas un meteoroloģijas aģentūras, VSIA Mēloprojekts, AS Latveņero, SIA Lattelecom, AS Latvijas Valsts ceļi, Rīgas rajona padomes, Salas pagasta padomes u.c. institūciju un uzņēmumu sagatavotos datus.

SPUNCIEMA AIZSARGJOSLAS

Šī karte ir Rīgas rajona Salas pagasta teritorijas plānojuma (2005. - 2017.) 2008. gada grozījumu sastāvdaļa

Salas pagasta teritorijas plānojuma 2005.-2017. g. 2008. gada grozījumi apstiprināti ar Salas pagasta padomes 2008. gada 05. septembra sēdes lēmumu (protokols Nr.9, 102.6.).
Salas pagasta teritorijas plānojuma 2005.-2017. g. 2008. gada grozījumu grafiskā daļa un teritorijas izmaiņām un apšaubītiem noteikumiem izdoti kā pašvaldības saistošie noteikumi Nr.84.

Salas pagasta padomes priekšsēdētāja:

Vārds; Uzvārds	Paraksts	Datums	Piezīmes:
Projekta vadītāja	Līna Dimītrjeva		
Izstrādāja	Ivo Narbutis		

PASŪTĪTĀJS	IZSTRĀDĀTĀJS
Salas pagasta pašvaldība "Kļavas", Sala Tālr.: 7934197; Faks: 7934197 e-pasts: salaspagasts@inbox.lv	SIA "Reģionālie projekti" Vilandes iela 7-2, Rīga Tālr.: 7320809; Faks: 7320807 e-pasts: birojs@rp.lv

Koordinātu sistēma LKS-92 (Latvijas 1992. gada koordinātu sistēma)
Kilometru tīkls 1:1 km

Lapa 6
Lapas 6